


LIBOVICE ÚZEMNÍ PLÁN "VÝKRES ŠIRŠÍCH VZTAHŮ"

Měřítko 1:50 000

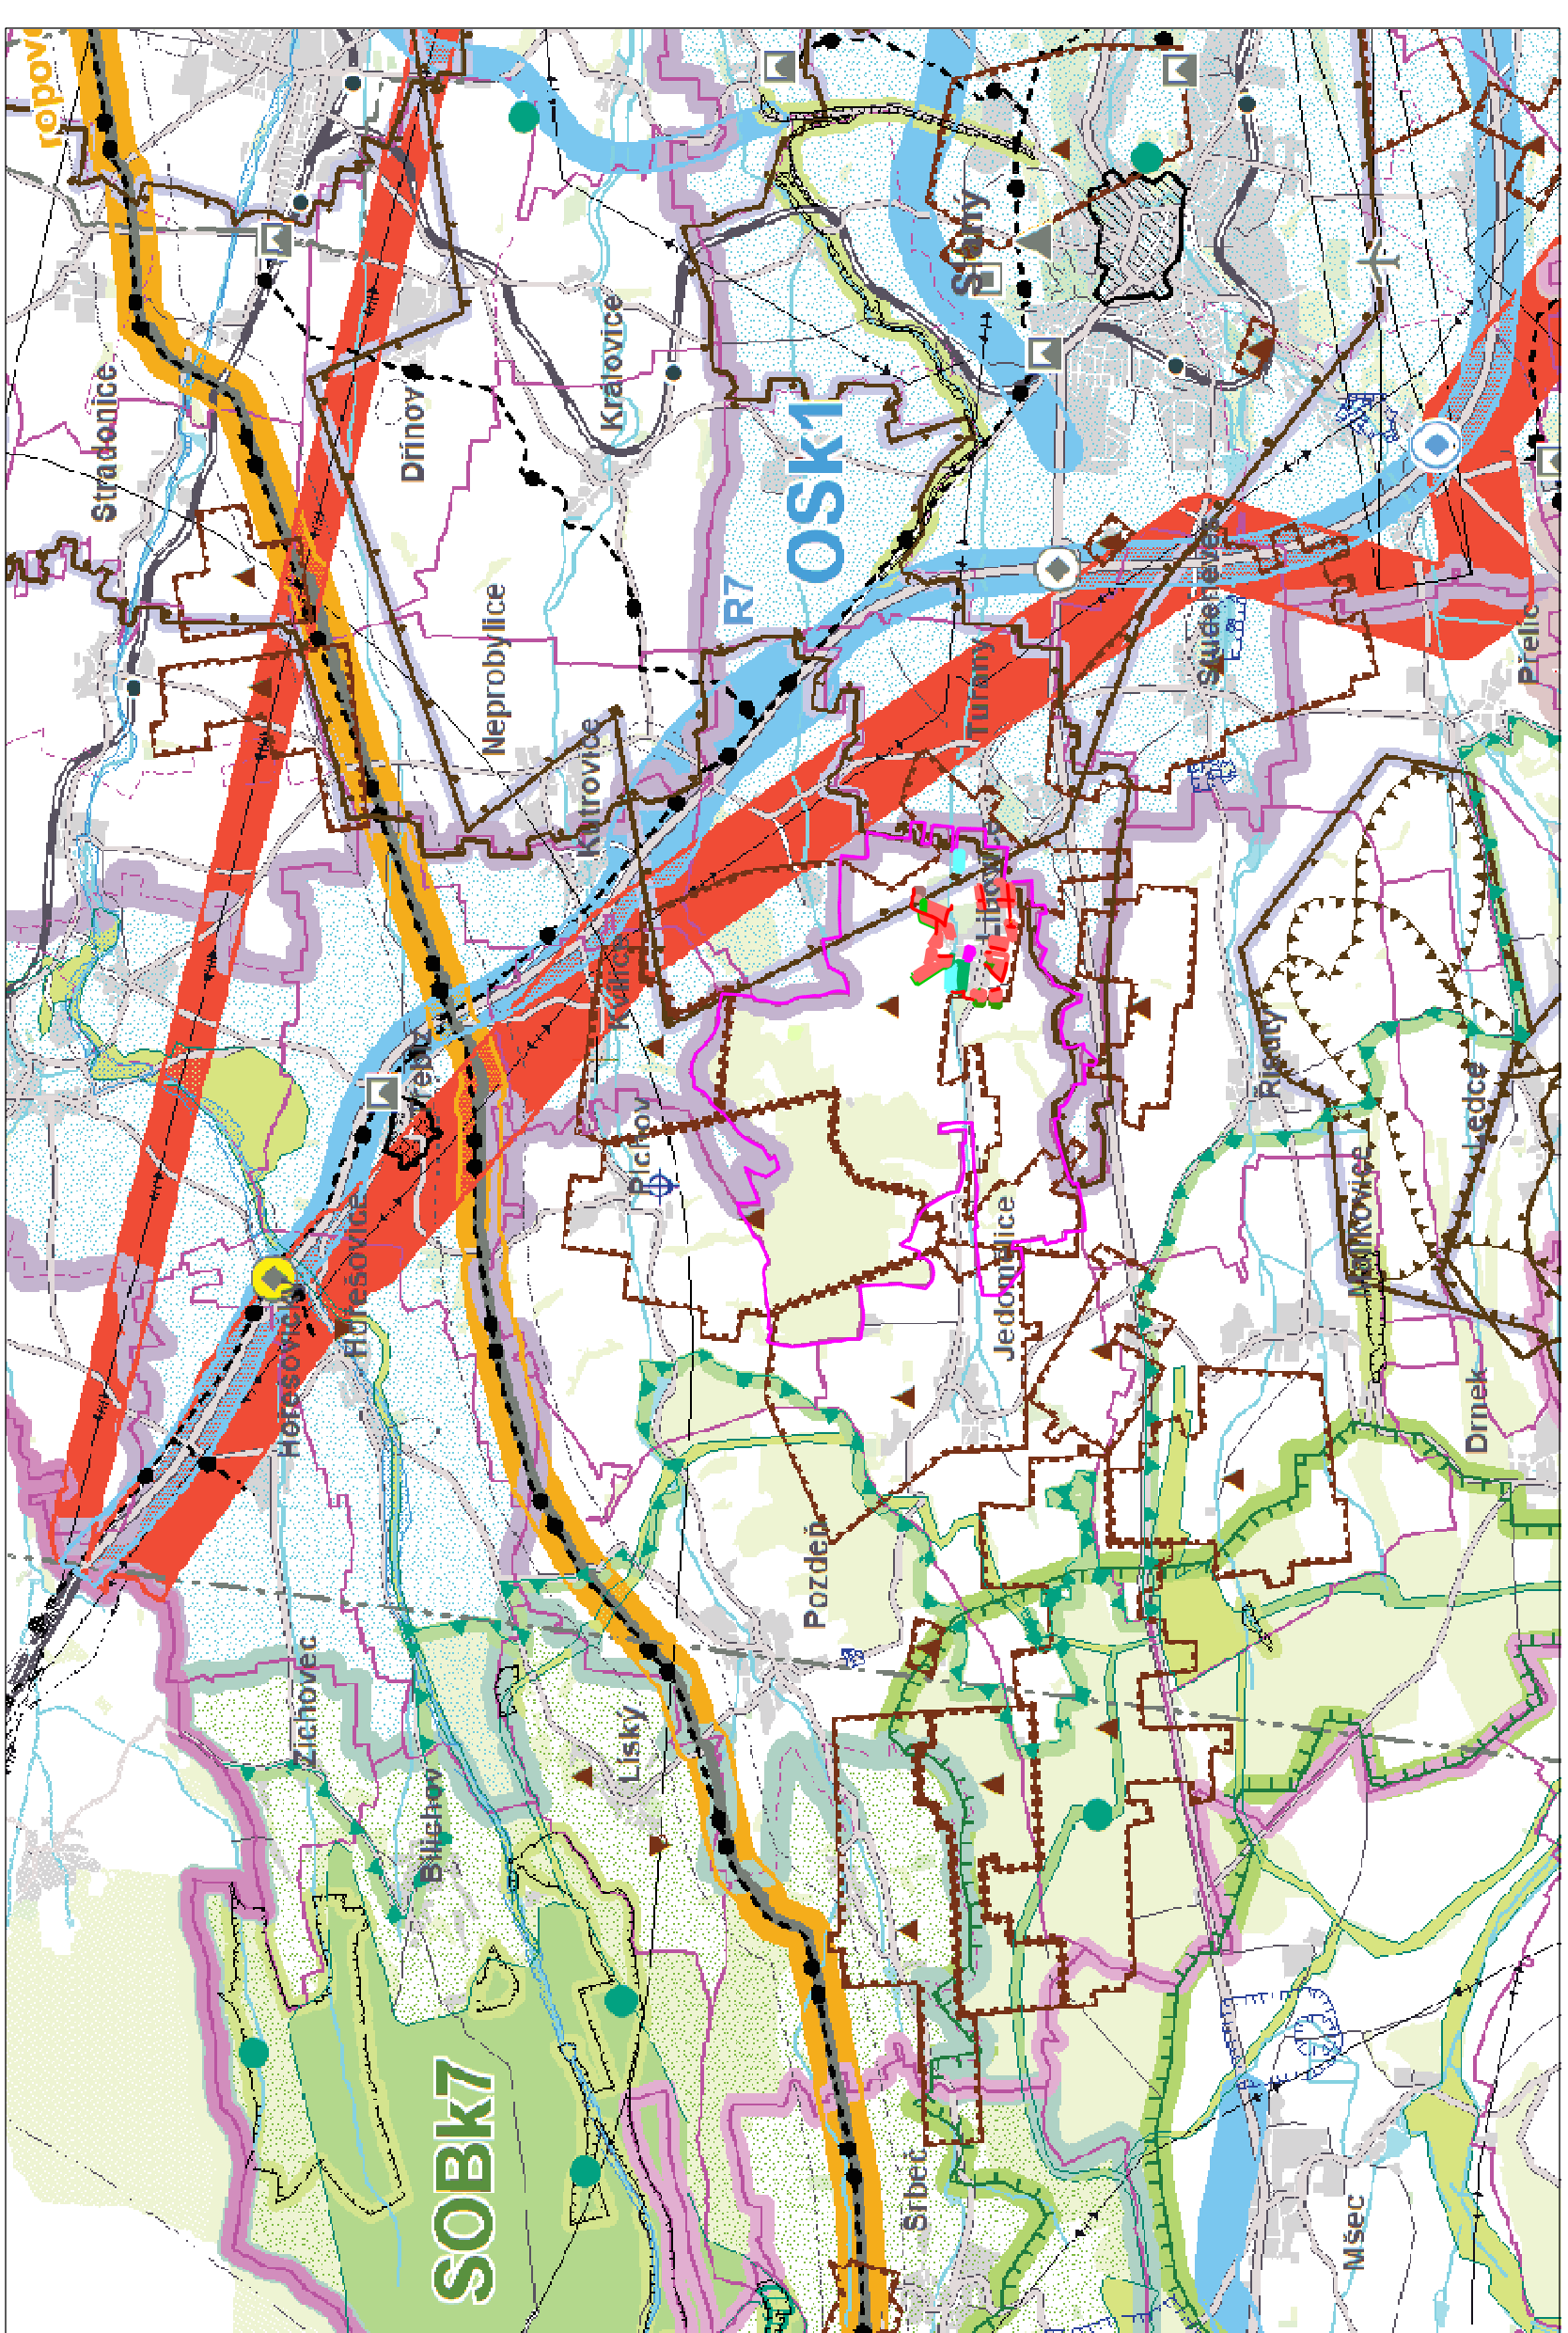

NÁVRHOVÁ ČÁST

územní rezerva

návrh	územní rezerva
	územní rezerva
	územní rezerva
	územní rezerva
	územní rezerva
	územní rezerva
	územní rezerva

TECHNICKÁ INFRASTRUKTURA

	elektrická vedení ZVN a VVN
	rozvodny
	plynovody VVTI a VTL
	regulační stanice
	odštoky
	vodovody
	vodotočny
	prepavečtová opatření
	výbrané lokality pro akumulaci povrchových vod

ÚZEMNÍ SYSTÉM EKOLOGICKÉ STABILITY

	nadregionální biocentra a biokoridory
	regionální biocentra a biokoridory

ROZVOJOVÉ OBLASTI A OSY

	rozvojová oblast republikové úrovně
	rozvojová oblast krajské úrovně
	rozvojová osa republikové úrovně
	rozvojová osa krajské úrovně

SPECIFICKÉ OBLASTI

	specifická oblast krajské úrovně
--	----------------------------------

Upozornění :
Uvedená legenda platí pro řešené území.
Informace zobrazené mimo řešené území jsou orientační a slouží pouze pro ilustraci souvislosti.

INFORMATIVNÍ ČÁST

ZÁKLADNÍ INFORMACE O ÚZEMÍ

	hranice kraje
	hranice správního obvodu ÚHP
	hranice správního obvodu POU
	hranice obce
	hranice katastru
	vojenského újezdu Držev
	les
	vodní plochy a toky

DOPRAVNÍ INFRASTRUKTURA

	dálnice a rychlostní silnice
	silnice I. třídy
	silnice II. třídy
	silnice III. třídy
	mimoúrovňové křižovatky (MUK)
	Hlavní cyklobíže
	transitní železniční koridory
	železniční trať celostátní
	železniční trať regionální
	tunelové úseky železničních tratí
	železniční stanice a zastávky
	letišť mezinárodní veřejná
	letišť mezinárodní neveřejná
	letišť vnitrostátní veřejná
	letišť vnitrostátní neveřejná
	ochranná pásma letišť s vysokým omezením staveb vzletové a příslavní dráhy letišť
	vodní cesty
	významné příslavy
	významné plavební komory

INFORMATIVNÍ ČÁST

TECHNICKÁ INFRASTRUKTURA

	nařizovací el. vedení 400 kV
	nařizovací el. vedení 220 kV
	nařizovací el. vedení 110 kV
	označení el. vedení ke zrušení
	rozvodny 400 kV
	rozvodny 220 kV
	rozvodny 110 kV
	významné tepelné a elektriny
	významné vodní elektriny
	plynovody VVTI
	plynovody VTL
	regulační stanice VVTI
	regulační stanice VTL
	kompresní stanice
	zásobníky plynu
	odštoky
	odštokové teplovody
	páterní kabelové spoje
	významné radiorelové paprsky
	významné radiorelové stanice a jejich ochranné pásma
	ochranná pásma významných leteckých radionavígačních zařízení
	odštokové přivaděče pitné vody
	významná ochranná a bezpečnostní pásma stávající technické infrastruktury

INFORMATIVNÍ ČÁST

VODNÍ HOSPODÁŘSTVÍ

	chráněná oblast přičlenění akumulace vod
	vřpy a pramenný ČHMÚ a jejich ochranná pásma
	ochranná pásma vodních zdrojů 1. a 2. stupně
	ochranná pásma periodů a přírodních ledových zářejů 2. stupně
	vrtné území lázeňských míst
	starověná záplavová území

INFORMATIVNÍ ČÁST

LEGENDA

	HRANICE ŘEŠENÉHO ÚZEMÍ
	HRANICE ÚZEMÍ
	HRANICE ZASTAVĚNÉHO ÚZEMÍ
	HRANICE S ROZDÍLNÝM VYUŽITÍM ÚZEMÍ
	BYDLNÍ - V RODINNÝCH DOMECH - VENKOVSKÉ
	OBČANSKÉ VYBAVENÍ - VEŘEJNÁ INFRASTRUKTURA
	PLOCHY SMÍŠENÉ OBYTNÉ - VENKOVSKÉ
	PLOCHY PRO STAVBY A ZAŘÍZENÍ PRO NAKLADÁNÍ S ODPADY
	VEŘEJNÁ PROSTRAVNÍ - VEŘEJNÁ ZELENĚ
	ZELENĚ - SOUKROMÁ A VYHRANĚNÁ
	ZELENĚ - OCHRANNÁ A IZOLAČNÍ
	PLOCHY SMÍŠENÉ NEZASTAVĚNÉHO ÚZEMÍ - LESNICKÉ
	PLOCHY VODNÍ A VODOHOSPODÁŘSKÉ
	VEŘEJNÁ PROSTRAVNÍ / KOMUNIKACE /
	VEŘEJNÁ PROSTRAVNÍ / KOMUNIKACE PRO PĚŠI /

INFORMATIVNÍ ČÁST

NEROSTNÉ SUROVINY A HORNINOVÉ PROSTŘEDÍ

	dobývání surovin
	chráněná neživá území
	výhlední ložiska (hlavně uhlí)
	schválené prognózy zdrojů
	podobovaná území (malá území zhrančovaná jen bodem)
	aktivní seismická území (malá území zhrančovaná jen bodem)

INFORMATIVNÍ ČÁST

POŘIZOVATEL

Městský úřad Slaný, Stavební úřad, Úřad územního plánování

ZPRACOVATEL URBANISTICKÉ ČÁSTI

AGROURBANISTICKÝ ATELIER
PROJEKTOVÉ PRACOVNĚ

DIGITÁLNÍ ZPRACOVÁNÍ

Ing. Stanislav Zeman
Číslo autorizace: ČKA 02 220

ODPOVĚDNÝ PROJEKTANT

Ing. Martina Šančková
Číslo autorizace: ČKA 07 2020

NÁZEV AKCE

LIBOVICE
ÚZEMNÍ PLÁN

NÁZEV VÝKRESU

VÝKRES ŠIRŠÍCH VZTAHŮ

FORMÁT

A3 prodl.

Č. VÝKRESU

7