


LIBOVICE ZMĚNA Č.1 ÚZEMNÍHO PLÁNU

"VÝKRES KONCEPCE USPOŘÁDÁNÍ KRAJINY"

Měřítko 1:5000

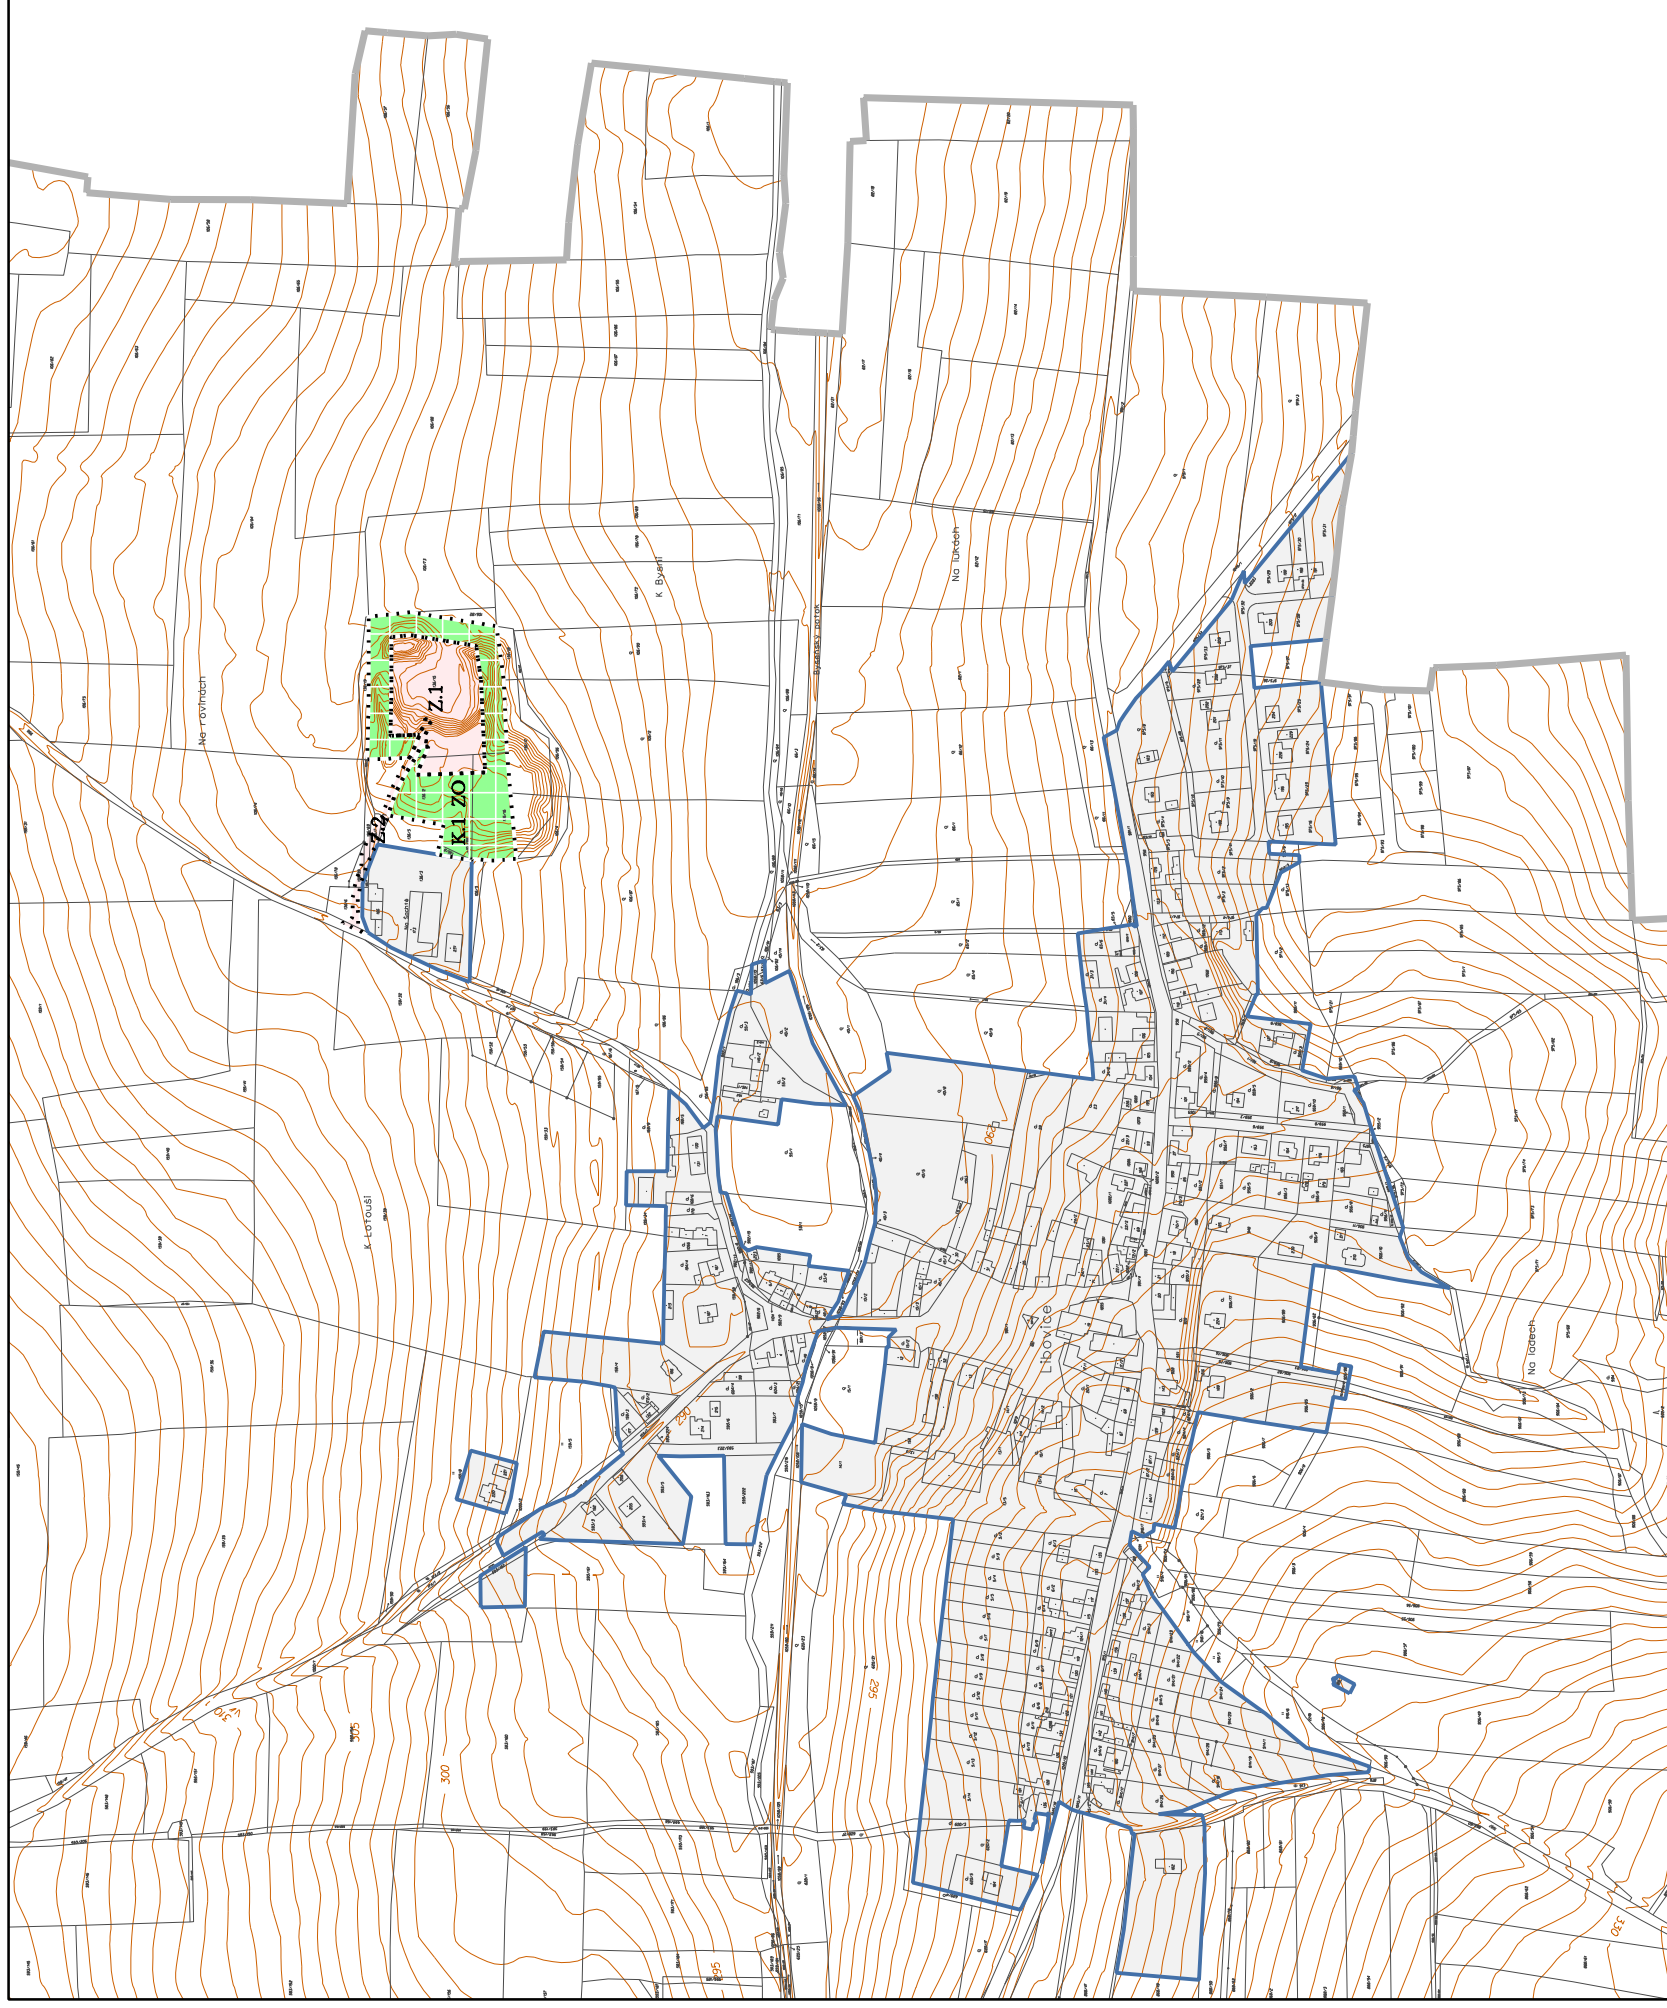

LEGENDA

PLOCHY
STABILIZOVANÉ

NÁVRH

HRANICE



HRANICE ŘEŠENÉHO ÚZEMÍ



ZASTAVĚNÉ ÚZEMÍ (Vymezené ke květnu 2024)



ZASTAVITELNÉ PLOCHY (Z.1 - Z.2)



PLOCHY ZMĚN V KRAJINĚ (K.1)

PLOCHY S ROZDÍLNÝM ZPŮSOBEM VYUŽITÍ

PLOCHY ZELENĚ



ZELEŇ OCHRANNÁ A IZOLAČNÍ (ZO)

ZÁZNAM O ÚČINNOSTI

SPRÁVNÍ ORGÁN, KTERÝ ZMĚNU ÚZEMNÍHO PLÁNU LIBOVICE VYDAL:
Zastupitelstvo obce Libovice

POŘADOVÉ ČÍSLO POSLEDNÍ ZMĚNY: Změna č.1

DATUM NABYTÍ ÚČINNOSTI POSLEDNÍ ZMĚNY:

OPRÁVNĚNÁ ÚŘEDNÍ OSOBA POŘIZOVATELE:

JMÉNO A PŘÍJMENÍ: Ivana Brožová

FUNKCE: referent úřadu územního plánování stavebního úřadu Městského úřadu Slaný

Č. OSV.: 800055572

PODPIS:

OTISK ÚŘEDNÍHO RAZÍTKA:

POŘIZOVATEL	Městský úřad Slaný, Stavební úřad, Úřad územního plánování
ZPRACOVATEL URBANISTICKÉ ČÁSTI DIGITÁLNÍ ZPRACOVÁNÍ	HUB AGROURBANISTICKÝ ATELIER PROJEKTOVÉ PRACOVNĚ
ODPOVĚDNÝ PROJEKTANT	Ing. Stanislav Zeman Číslo autorizace: ČKA 02 250
ZHOTOVITEL	Ing. Martina Staňková
NÁZEV AKCE	LIBOVICE ZMĚNA Č.1 ÚZEMNÍHO PLÁNU
NÁZEV VÝKRESU	VÝKRES KONCEPCE USPOŘÁDÁNÍ KRAJINY
ČÁST DOKUMENTACE	ÚZEMNÍ PLÁN - "VÝROKOVÁ ČÁST"
ETAPA	ETAPA
DATA	09/2024
MĚŘÍTKO	1:5000
FORMÁT	A3
Č. VÝKRESU	3