
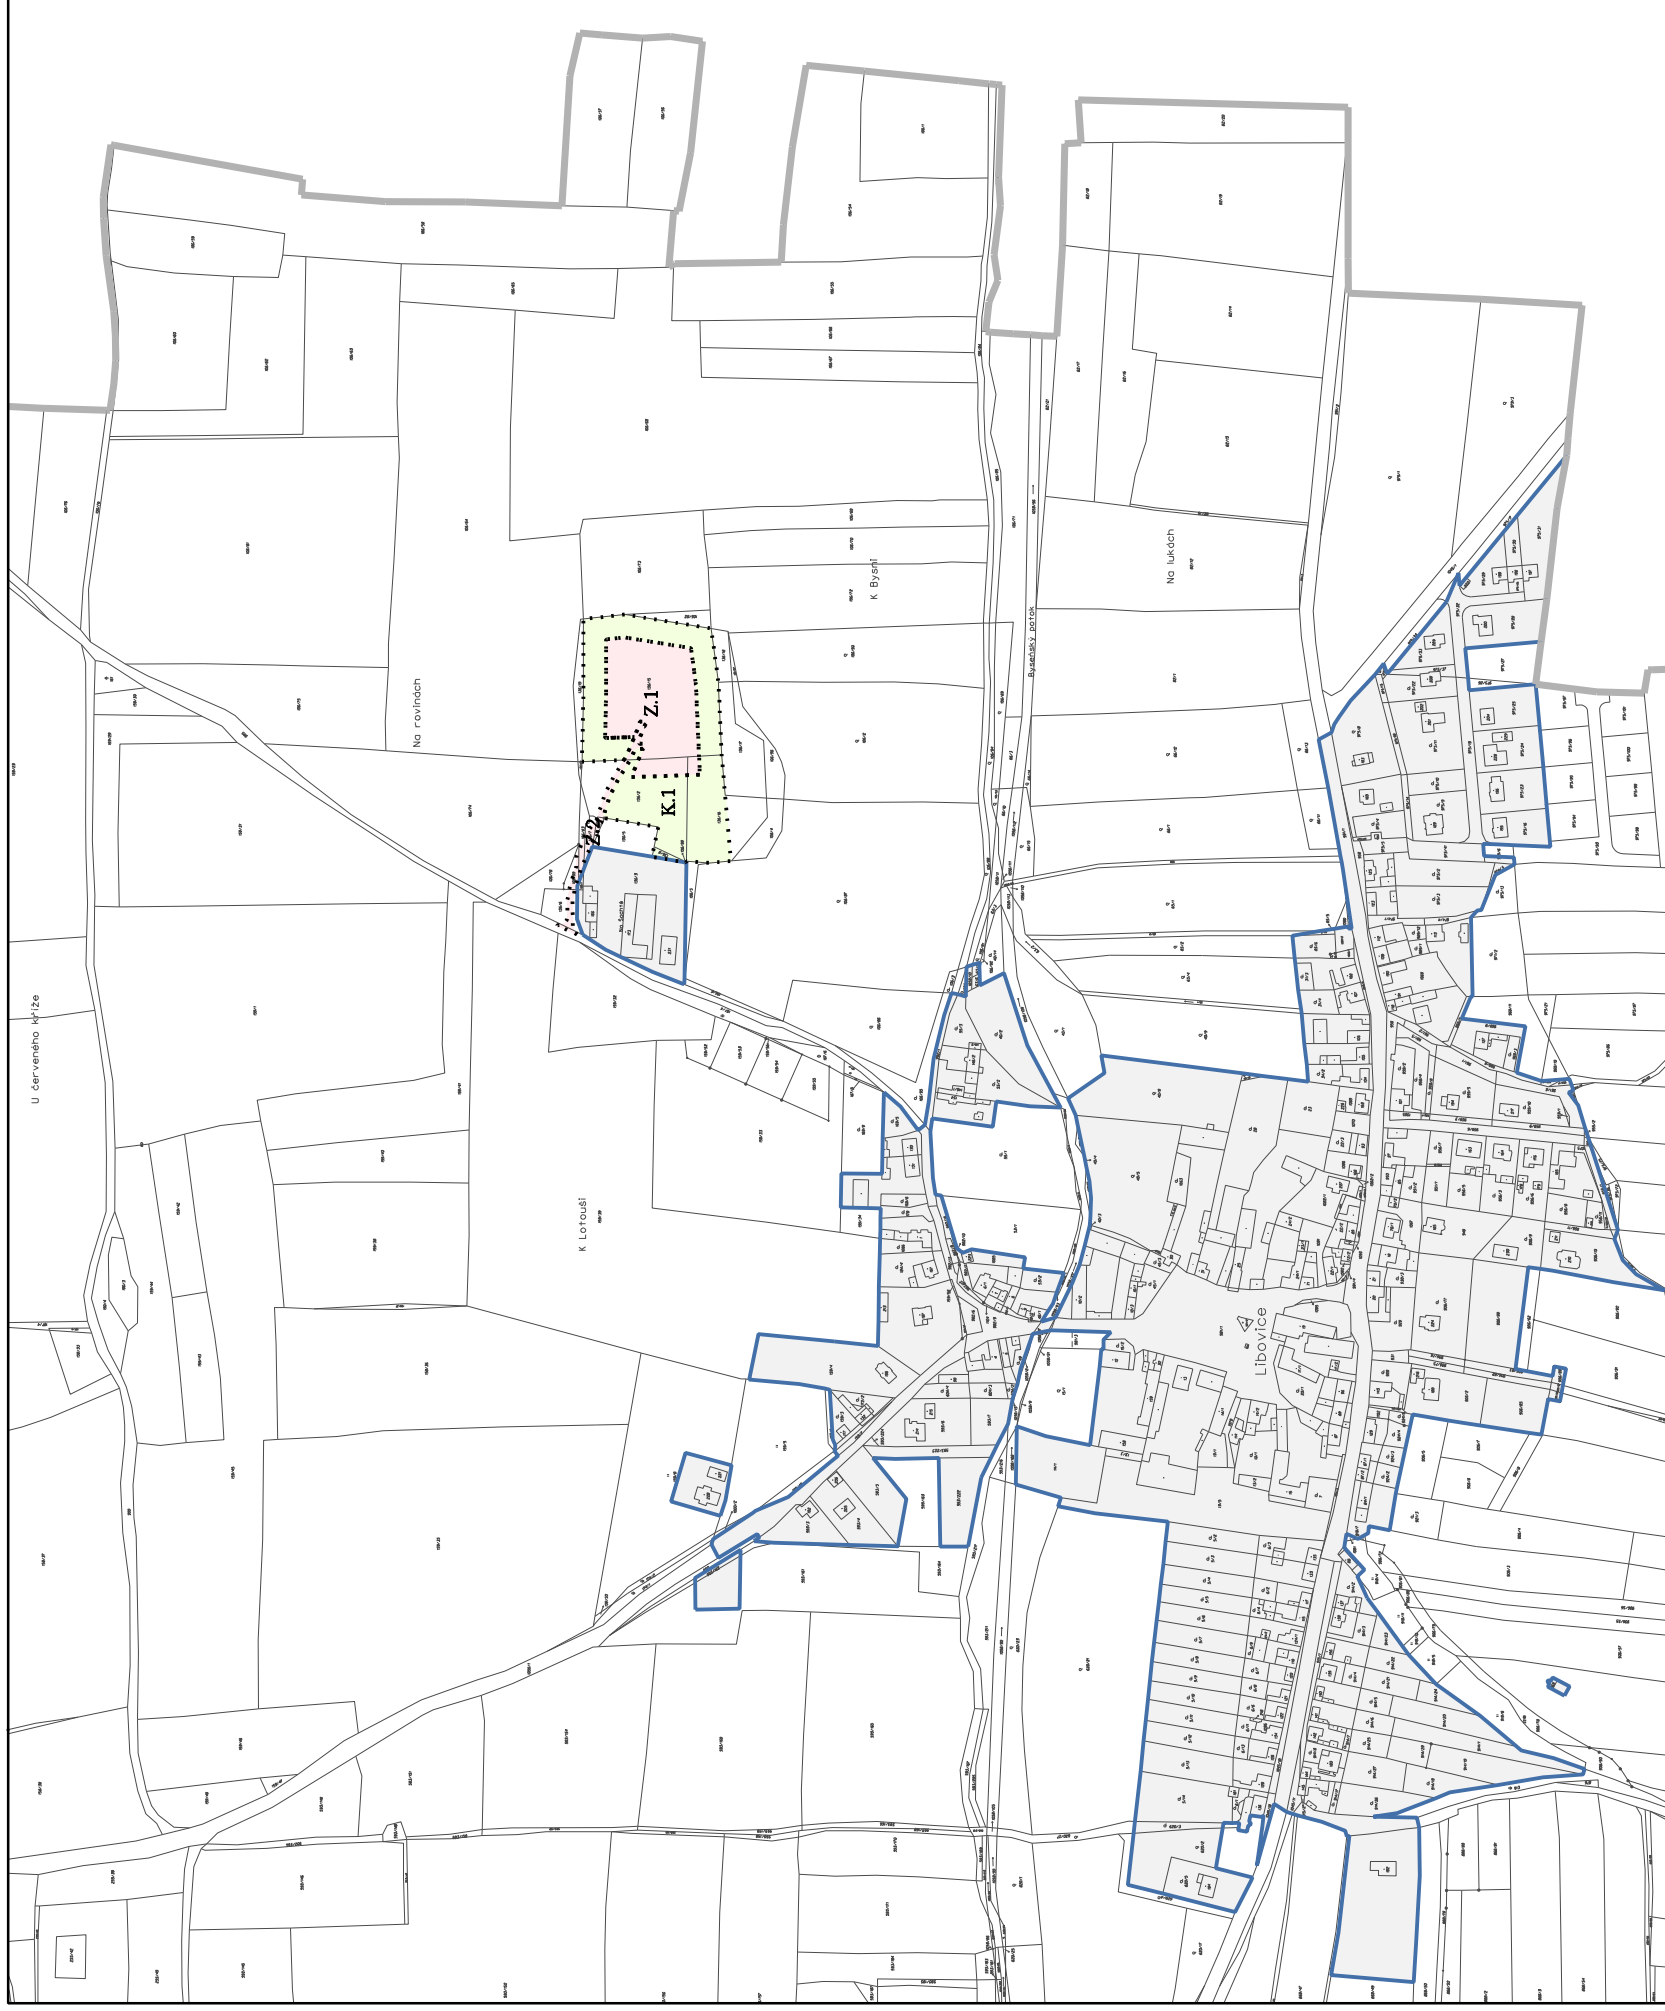


LIBOVICE

ZMĚNA Č.1 ÚZEMNÍHO PLÁNU

"VÝKRES ZÁKLADNÍHO ČLENĚNÍ ÚZEMÍ"

Měřítko 1:5000

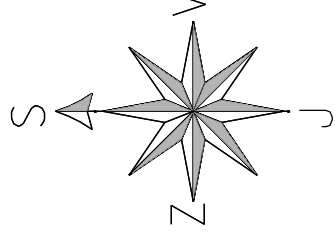

LEGENDA

PLOCHY STABILIZOVANÉ		NÁVRH	
			HRANICE ŘEŠENÉHO ÚZEMÍ
			ZASTAVĚNÉ ÚZEMÍ (Vymezené ke květnu 2024)
			ZASTAVITELNÉ PLOCHY (Z.1 - Z.2)
			PLOCHY ZMĚN V KRAJINĚ (K.1)

ZÁZNAM O ÚČINNOSTI

SPRÁVNÍ ORGÁN, KTERÝ ZMĚNU ÚZEMNÍHO PLÁNU LIBOVICE VYDAL:
Zastupitelstvo obce Libovice

POŘADOVÉ ČÍSLO POSLEDNÍ ZMĚNY: Změna č.1

DATUM NABYTÍ ÚČINNOSTI POSLEDNÍ ZMĚNY:

OPRÁVNĚNÁ ÚŘEDNÍ OSOBA POŘIZOVATELE:

JMÉNO A PŘÍJMENÍ: Ivana Brožová

FUNKCE: referent úřadu územního plánování stavebního úřadu Městského úřadu Slaný

Č. OSV.: 800055572

PODPIS:

OTISK ÚŘEDNÍHO RAZÍTKA:

POŘIZOVATEL: Městský úřad Slaný, Stavební úřad, Úřad územního plánování

ZPRACOVATEL URBANISTICKÉ ČÁSTI
DIGITÁLNÍ ZPRACOVÁNÍ

ODPOVĚDNÝ PROJEKTANT

Ing. Stanislav Zeman
Číslo autorizace: ČKA 02 280

ZHOTOVITEL

Ing. Martina Staňková
Číslo autorizace: ČKA 02 280
poslední podpis

NÁZEV AKCE

LIBOVICE
ZMĚNA Č.1 ÚZEMNÍHO PLÁNU

ETAPA

09/2024

NÁZEV VÝKRESU

VÝKRES ZÁKLADNÍHO ČLENĚNÍ ÚZEMÍ

MĚŘÍTKO

1:5000

ČÁST DOKUMENTACE

ÚZEMNÍ PLÁN - "VÝROKOVÁ ČÁST"

FORMÁT

A3

Č. VÝKRESU

1

fuu

AGROURBANISTICKÝ ATELIER
PROJEKČNÍ PRACOVISTE