
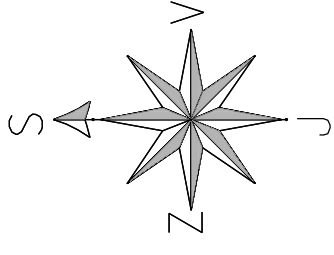


LIBOVICE

ODŮVODNĚNÍ ZMĚNY Č.1 ÚZEMNÍHO PLÁNU

"VÝKRES PŘEDPOKLÁDANÝCH ZÁBORŮ PŮDNÍHO FONDU"

Měřítko 1:5000

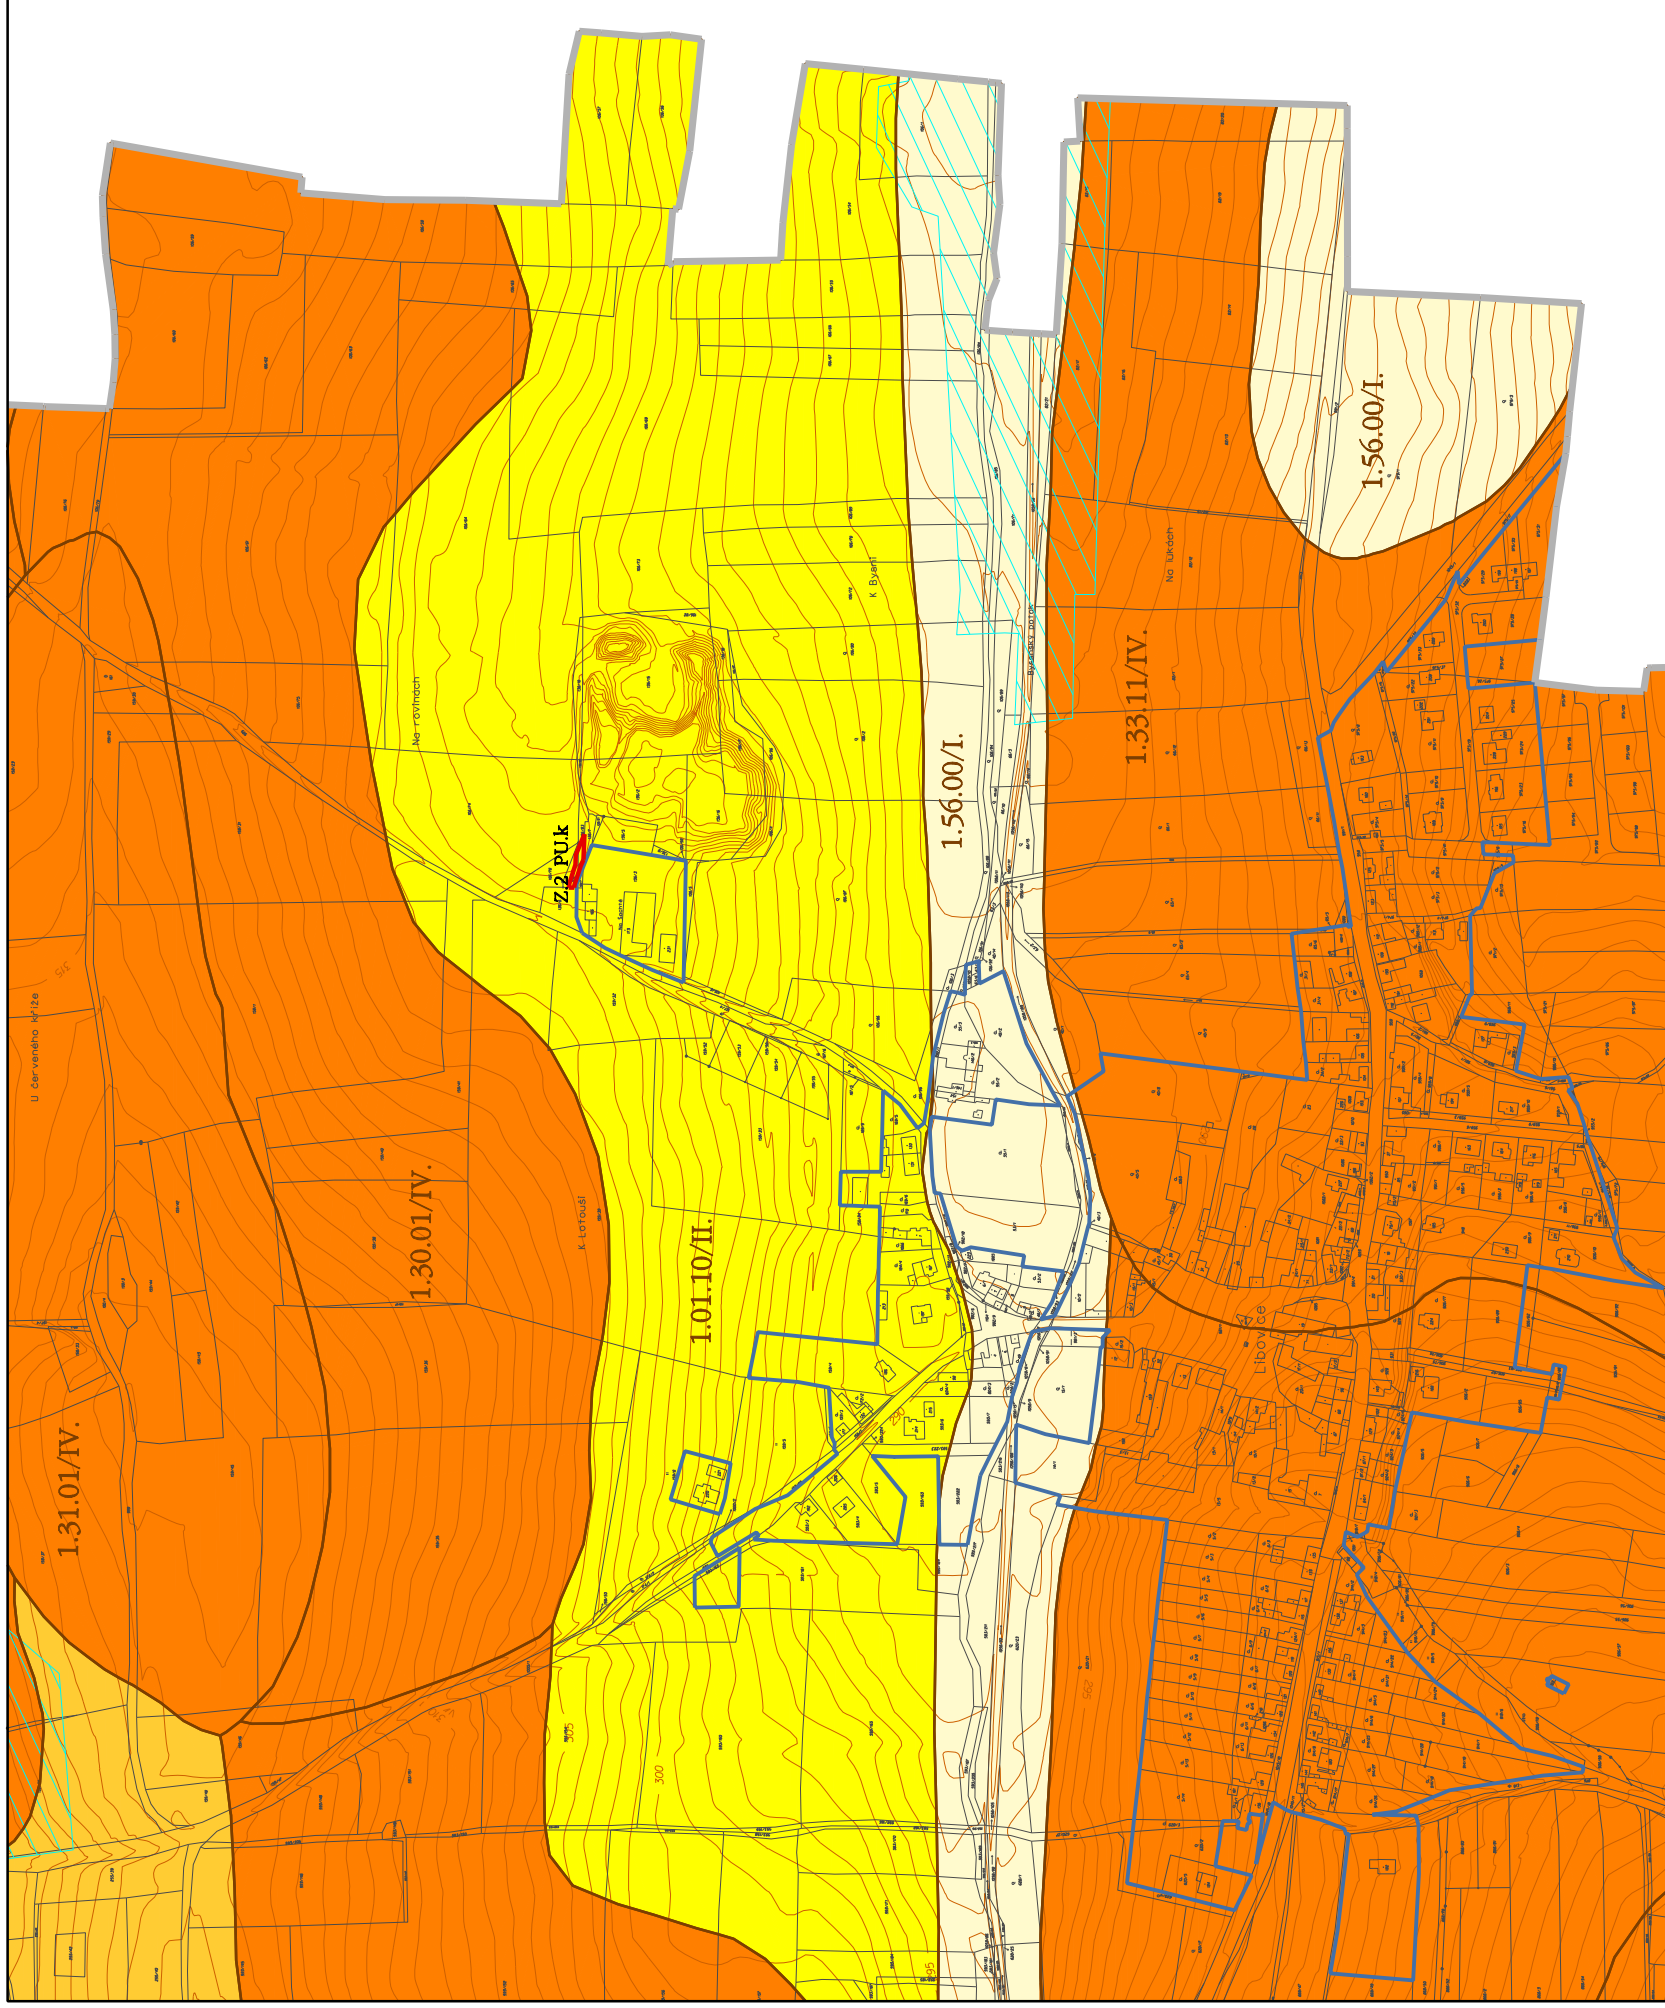

LEGENDA

	HRANICE ŘEŠENÉHO ÚZEMÍ
	HRANICE ZASTAVĚNÉHO ÚZEMÍ (Vymezená ke květnu 2024)
	HRANICE LOKALIT NAVRŽENÝCH K ZÁBORU PŮDNÍHO FONDU
	ČÍSLO LOKALITY NAVRŽENÉ K ZÁBORU PŮDNÍHO FONDU
	HRANICE BONITOVANÝCH PŮDNĚ EKOLOGICKÝCH JEDNOTEK (BPEJ)
	KÓD BPEJ/TŘÍDA OCHRANY
	MELIORACE - ODVODNĚNÍ
	ZEMĚDĚLSKÁ PŮDA S TŘÍDOU OCHRANY I.
	ZEMĚDĚLSKÁ PŮDA S TŘÍDOU OCHRANY II.
	ZEMĚDĚLSKÁ PŮDA S TŘÍDOU OCHRANY III.
	ZEMĚDĚLSKÁ PŮDA S TŘÍDOU OCHRANY IV.
	ZEMĚDĚLSKÁ PŮDA S TŘÍDOU OCHRANY V.

POŘIZOVATEL	Městský úřad Slaný, Stavební úřad, Úřad územního plánování
ZPRACOVATEL URBANISTICKÉ ČÁSTI DIGITÁLNÍ ZPRACOVÁNÍ	Ing. Stanislav Zeman Číslo autorizace: ČKA 02 220
ODPOVĚDNÝ PROJEKTANT	Ing. Martina Šaňková Číslo autorizace: ČKA 02 220
NÁZEV AKCE	ZMĚNA Č.1 ÚZEMNÍHO PLÁNU
NÁZEV VÝKRESU	VÝKRES PŘEDPOKLÁDANÝCH ZÁBORŮ PŮDNÍHO FONDU
ČÁST DOKUMENTACE	ODŮVODNĚNÍ ÚZEMNÍHO PLÁNU

	Ing. Martina Šaňková
ETAPA	09/2024
DATUM	09/2024
MĚŘÍTKO	1:5000
FORMÁT	A3
Č. VÝKRESU	8