


# LIBOVICE

## ODŮVODNĚNÍ ZMĚNY Č.1 ÚZEMNÍHO PLÁNU

"KOORDINAČNÍ VÝKRES"

Měřítko 1:5000

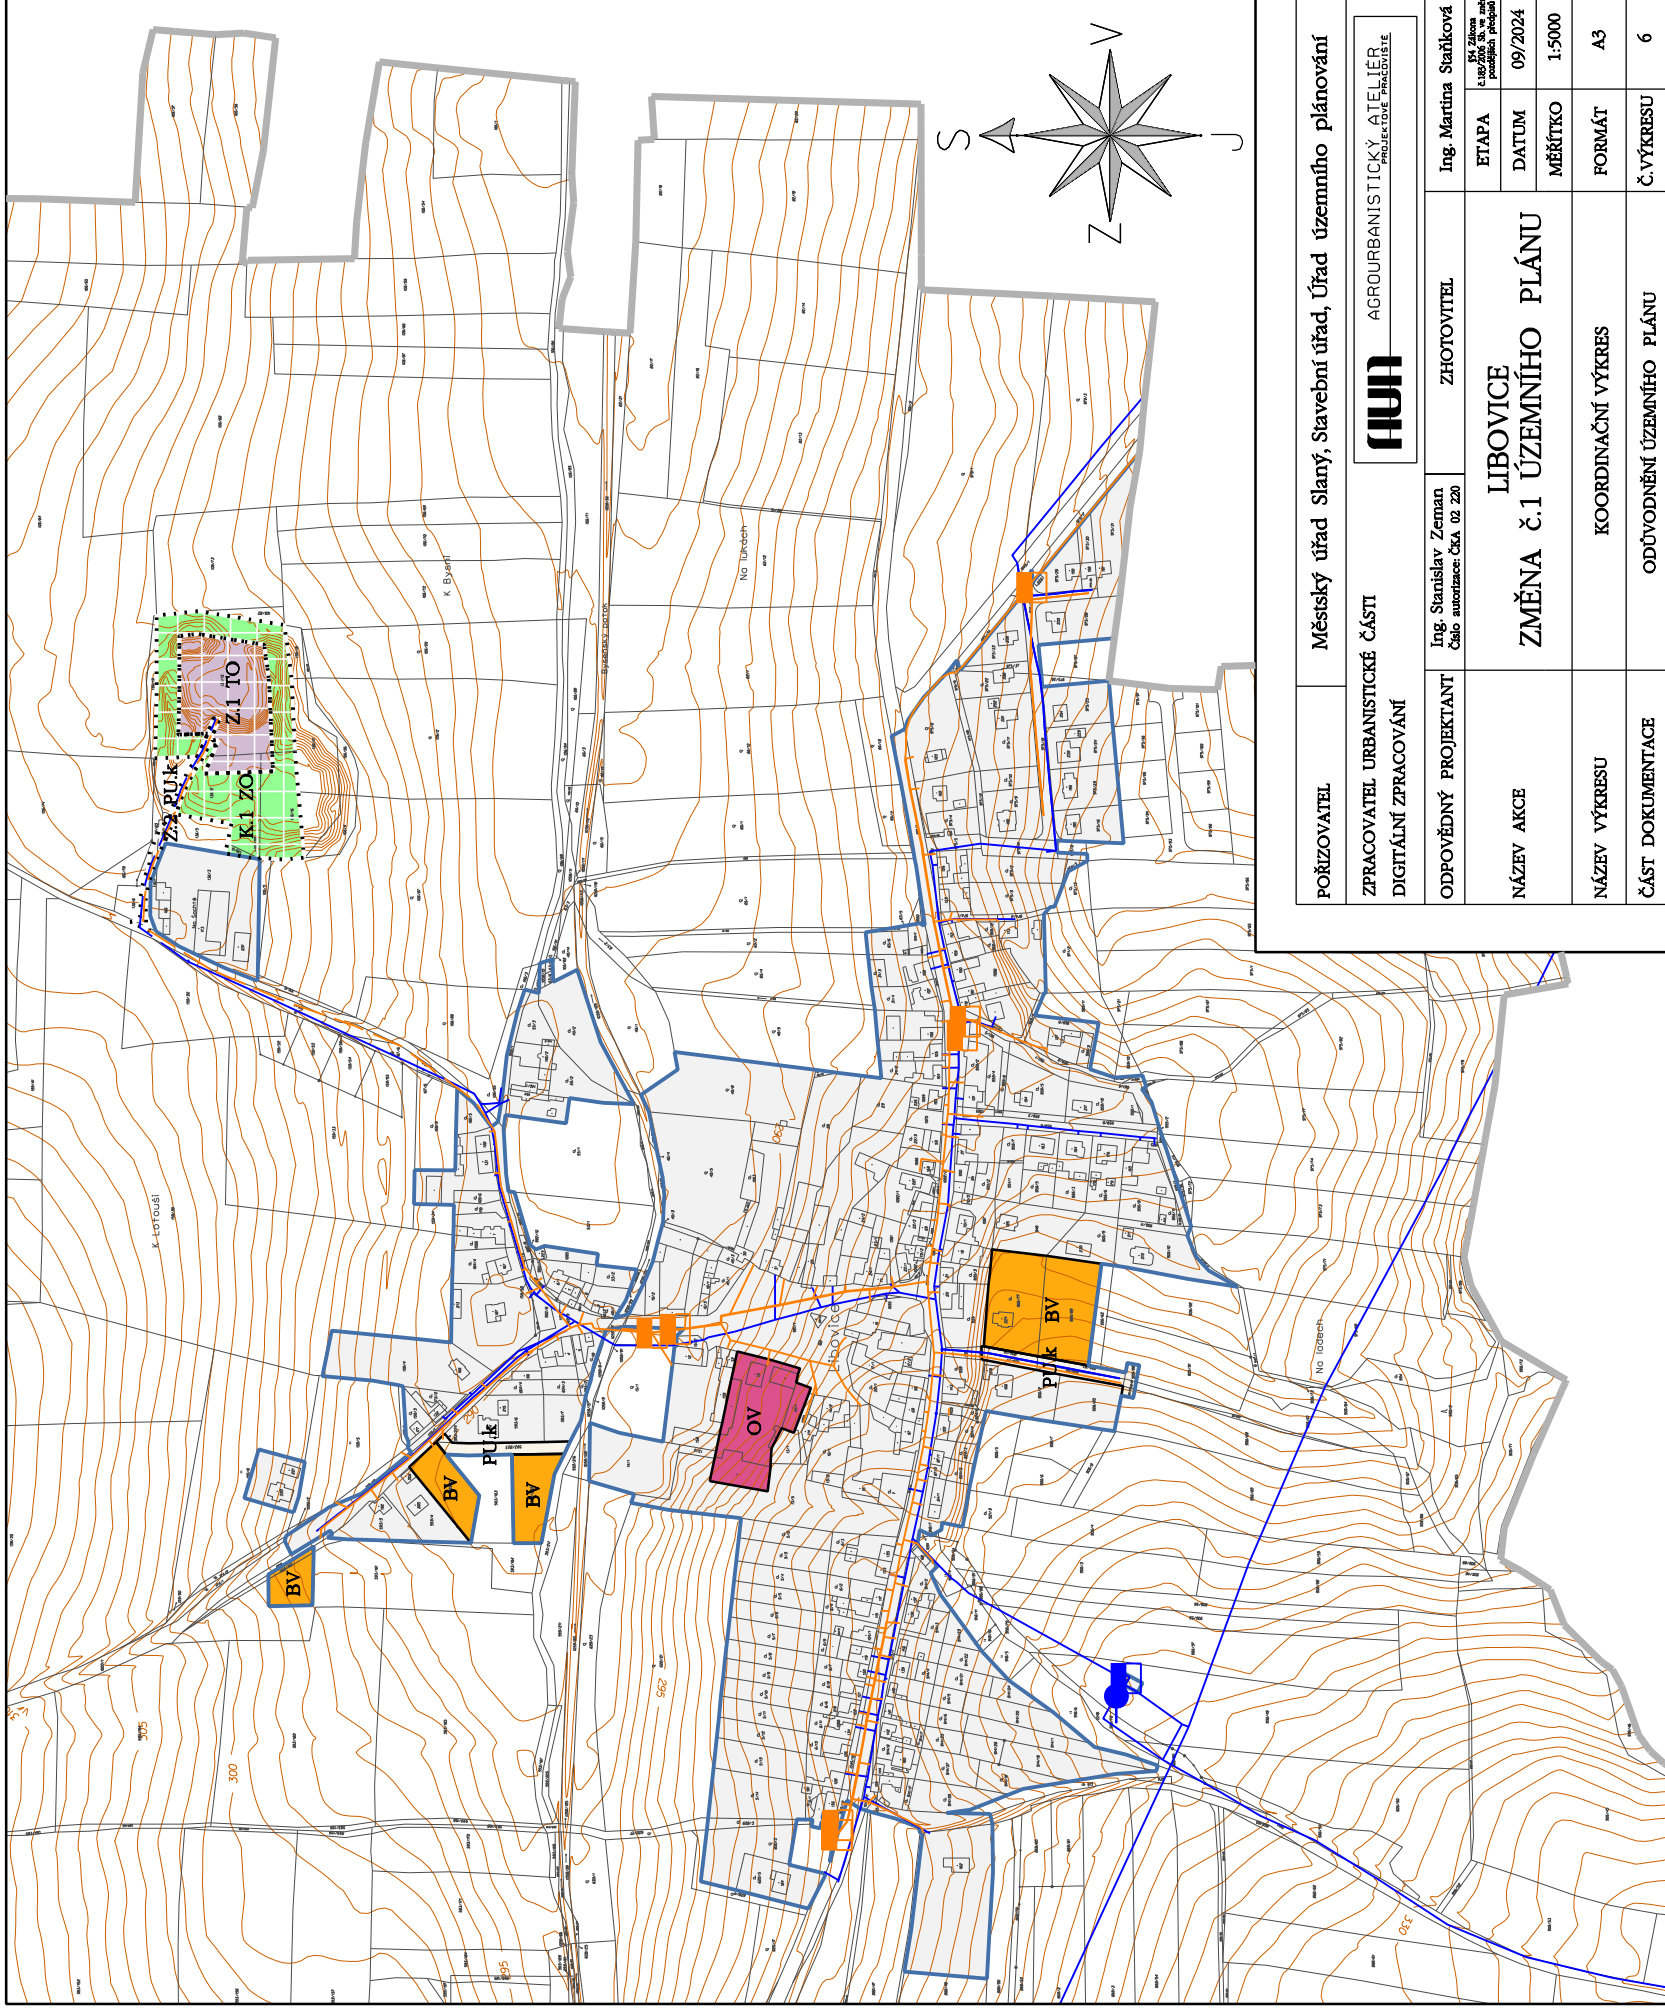

### LEGENDA

POČET  
STRANOVNĚ

NÁVĚ

### HRANICE

	HRANICE ŘEŠENÉHO ÚZEMÍ
	HRANICE ZASTAVĚNÉHO ÚZEMÍ
	HRANICE PLOCH S ROZDÍLNÝM ZPŮSOBEM VYUŽITÍ
	HRANICE ZASTAVITELNÝCH PLOCH (Z.1 - Z.2)
	HRANICE PLOCH ZMĚN V KRAJINĚ (K-1)
	ZASTAVĚNÉ ÚZEMÍ (Výmezené ke květnu 2024)

### PLOCHY S ROZDÍLNÝM ZPŮSOBEM VYUŽITÍ

### PLOCHY BYDLENÍ

	BV	BYDLENÍ VENKOVSKÉ (BV)
--	----	------------------------

### PLOCHY OBČANSKÉHO VYBAVENÍ

	OV	OBČANSKÉ VYBAVENÍ VEŘEJNÉ (OV)
--	----	--------------------------------

### PLOCHY VEŘEJNÝCH PROSTRANSTVÍ

	PU.k	VEŘEJNÁ PROSTRANSTVÍ VŠEOBECNÁ /KOMUNIKACE/ (PU.k)
--	------	--

### PLOCHY ZELENĚ

	ZO	ZELEŇ OCHRANNÁ A IZOLAČNÍ (ZO)
--	----	--------------------------------

### PLOCHY TECHNICKÉ INFRASTRUKTURY

	TO	NAKLÁDÁNÍ S ODPADY (TO)
--	----	-------------------------

### LIMITY

### - TECHNICKÉ INFRASTRUKTURY

### VODNÍ HOSPODÁŘSTVÍ

	VODOJEM
	VODOVOD
	VODOVOD - ČERPAČÍ STANICE
	KANALIZACE SPLAŠKOVÁ
	KANALIZACE - ČERPAČÍ STANICE

### LIMITY GRAFICKY NEVYJÁDRĚTELNÉ

OCHRANNÉ PÁSMO VODOVODU (1,5m)  
OCHRANNÉ PÁSMO SPLAŠKOVÉ KANALIZACE (1,5m)  
CELÉ SPRÁVNÍ ÚZEMÍ JE ZÁJMOVÝM ÚZEMÍM MINISTERSTVA OBRANY Z HLEDISKA  
POVOLOVÁNÍ VYJMENOVANÝCH DRUHŮ STAVEB

POŘIZOVATEL Městský úřad Slaný, Stavební úřad, Úřad územního plánování

ZPRACOVATEL URBANISTICKÉ ČÁSTI  
DIGITÁLNÍ ZPRACOVÁNÍ

ODPOVĚDNÝ PROJEKTANT  
Ing. Stanislav Zeman  
Číslo autorizace: ČKA 02 280

ZHOTOVITEL

Ing. Martina Staňková  
ETAPA  
K územnímu  
posuzování

LIBOVICE  
ZMĚNA Č.1 ÚZEMNÍHO PLÁNU

KOORDINAČNÍ VÝKRES

ODŮVODNĚNÍ ÚZEMNÍHO PLÁNU

FORMÁT A3

Č. VÝKRESU 6

MĚŘÍTKO 1:5000

DATUM 09/2024

AGROURBANISTICKÝ ATELIER  
PHILIPPOVÉ PRAGUE