


# LIBOVICE ÚZEMNÍ PLÁN

## "VÝKRES KONCEPCE VEŘEJNÉ INFRASTRUKTURY"


DOPRAVNÍ A TECHNICKÁ INFRASTRUKTURA, OBČANSKÉ VYBAVENÍ VEŘEJNÉ INFRASTRUKTURY, VEŘEJNÁ PROSTRANSTVÍ

Měřítko 1:5000

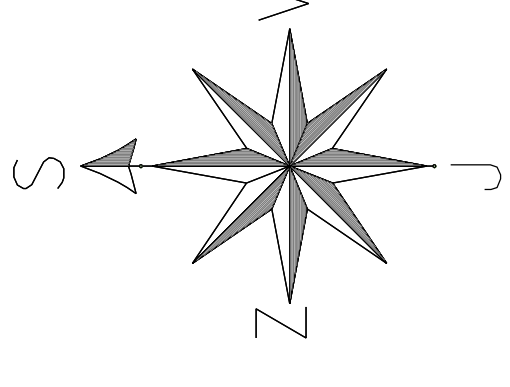

LEGENDA	
	HRANICE BEŽEJÍCÍHO ÚZEMÍ
	HRANICE MĚSTSKÉHO ÚZEMÍ
	ZASTAVĚNÉ ÚZEMÍ
	ZASTAVITELNÉ PLOCHY
	PLOCHY ÚZEMNÍCH REZERV (OŘL, ÚRS)
	PLOCHY ÚZEMNÍCH REZERV (K2 - K7)
	PLOCHY PŘÍSTAVBY (P1 - P2)
	PLOCHY S ROZDÍLNÝM VYUŽITÍM ÚZEMÍ
	PLOCHY OBČANSKÉHO VYBAVENÍ
	OBČANSKÉ VYBAVENÍ - VEŘEJNÁ INFRASTRUKTURA
	OBČANSKÉ VYBAVENÍ - KOMERČNÍ ZÁŘEŽNÍ MALÁ A STŘEDNÍ
	OBČANSKÉ VYBAVENÍ - TĚLOVÝCHOVNA A SPORTOVNÍ ZAŘEŽNÍ
	PLOCHY VEŘEJNÝCH PROSTRANSTVÍ
	VEŘEJNÁ PROSTRANSTVÍ
	VEŘEJNÁ PROSTRANSTVÍ KOMUNIKACE/
	VEŘEJNÁ PROSTRANSTVÍ KOMUNIKACE PRO PĚŠÍ/
	VEŘEJNÁ PROSTRANSTVÍ - VEŘEJNÁ ZELEN
	PLOCHY ZELENĚ
	ZELEN - OCHRANNÁ A IZOLAČNÍ
	PLOCHY VODNÍ A VODOHOSPODÁŘSKÉ
	PLOCHY VODNÍ A VODOHOSPODÁŘSKÉ
	PLOCHY LESNÍ
	PLOCHY LESNÍ
	LESNÍ ČISTY
	PLOCHY DOPRAVNÍ INFRASTRUKTURY
	DOPRAVNÍ INFRASTRUKTURA - SILNIČNÍ (OS)
	SILNICE III. TŘÍDY
	PLOCHY TECHNICKÉ INFRASTRUKTURY
	TECHNICKÁ INFRASTRUKTURA - ITD
	TECHNICKÁ INFRASTRUKTURA - ÚŽEJNÝSKÉ SÍTĚ
	PLOCHY PRO STAVBY A ZAŘEŽNÍ PRO NAKLÁDÁNÍ S ODPADY

	DOPRAVNÍ INFRASTRUKTURA
	DOPRAVNÍ INFRASTRUKTURA - SILNIČNÍ
	AUTOMOBILOVÁ ZASTÁVKA
	CYKLOTRATIČKOVÁ TRASA
	TURISTICKÁ TRASA
	HROTEŽKA
	TECHNICKÁ INFRASTRUKTURA
	- VODNÍ HOSPODÁŘSTVÍ
	VODOVOD
	VODOJEM
	KANALIZACE SPAŠOVÁ
	ČERPAČÍ STANICE - KANALIZACE
	- ELEKTROENERGETIKA
	VÝKONOVÝ VEDENÍ ELEKTRICKÉ ENERGIE VN 21 kV
	TRAFOSTANICE
	- TELERADIOTELEKOMUNIKACE
	KOMUNIKAČNÍ VEDENÍ
	RADIORELEVOVÁ TRATĚ

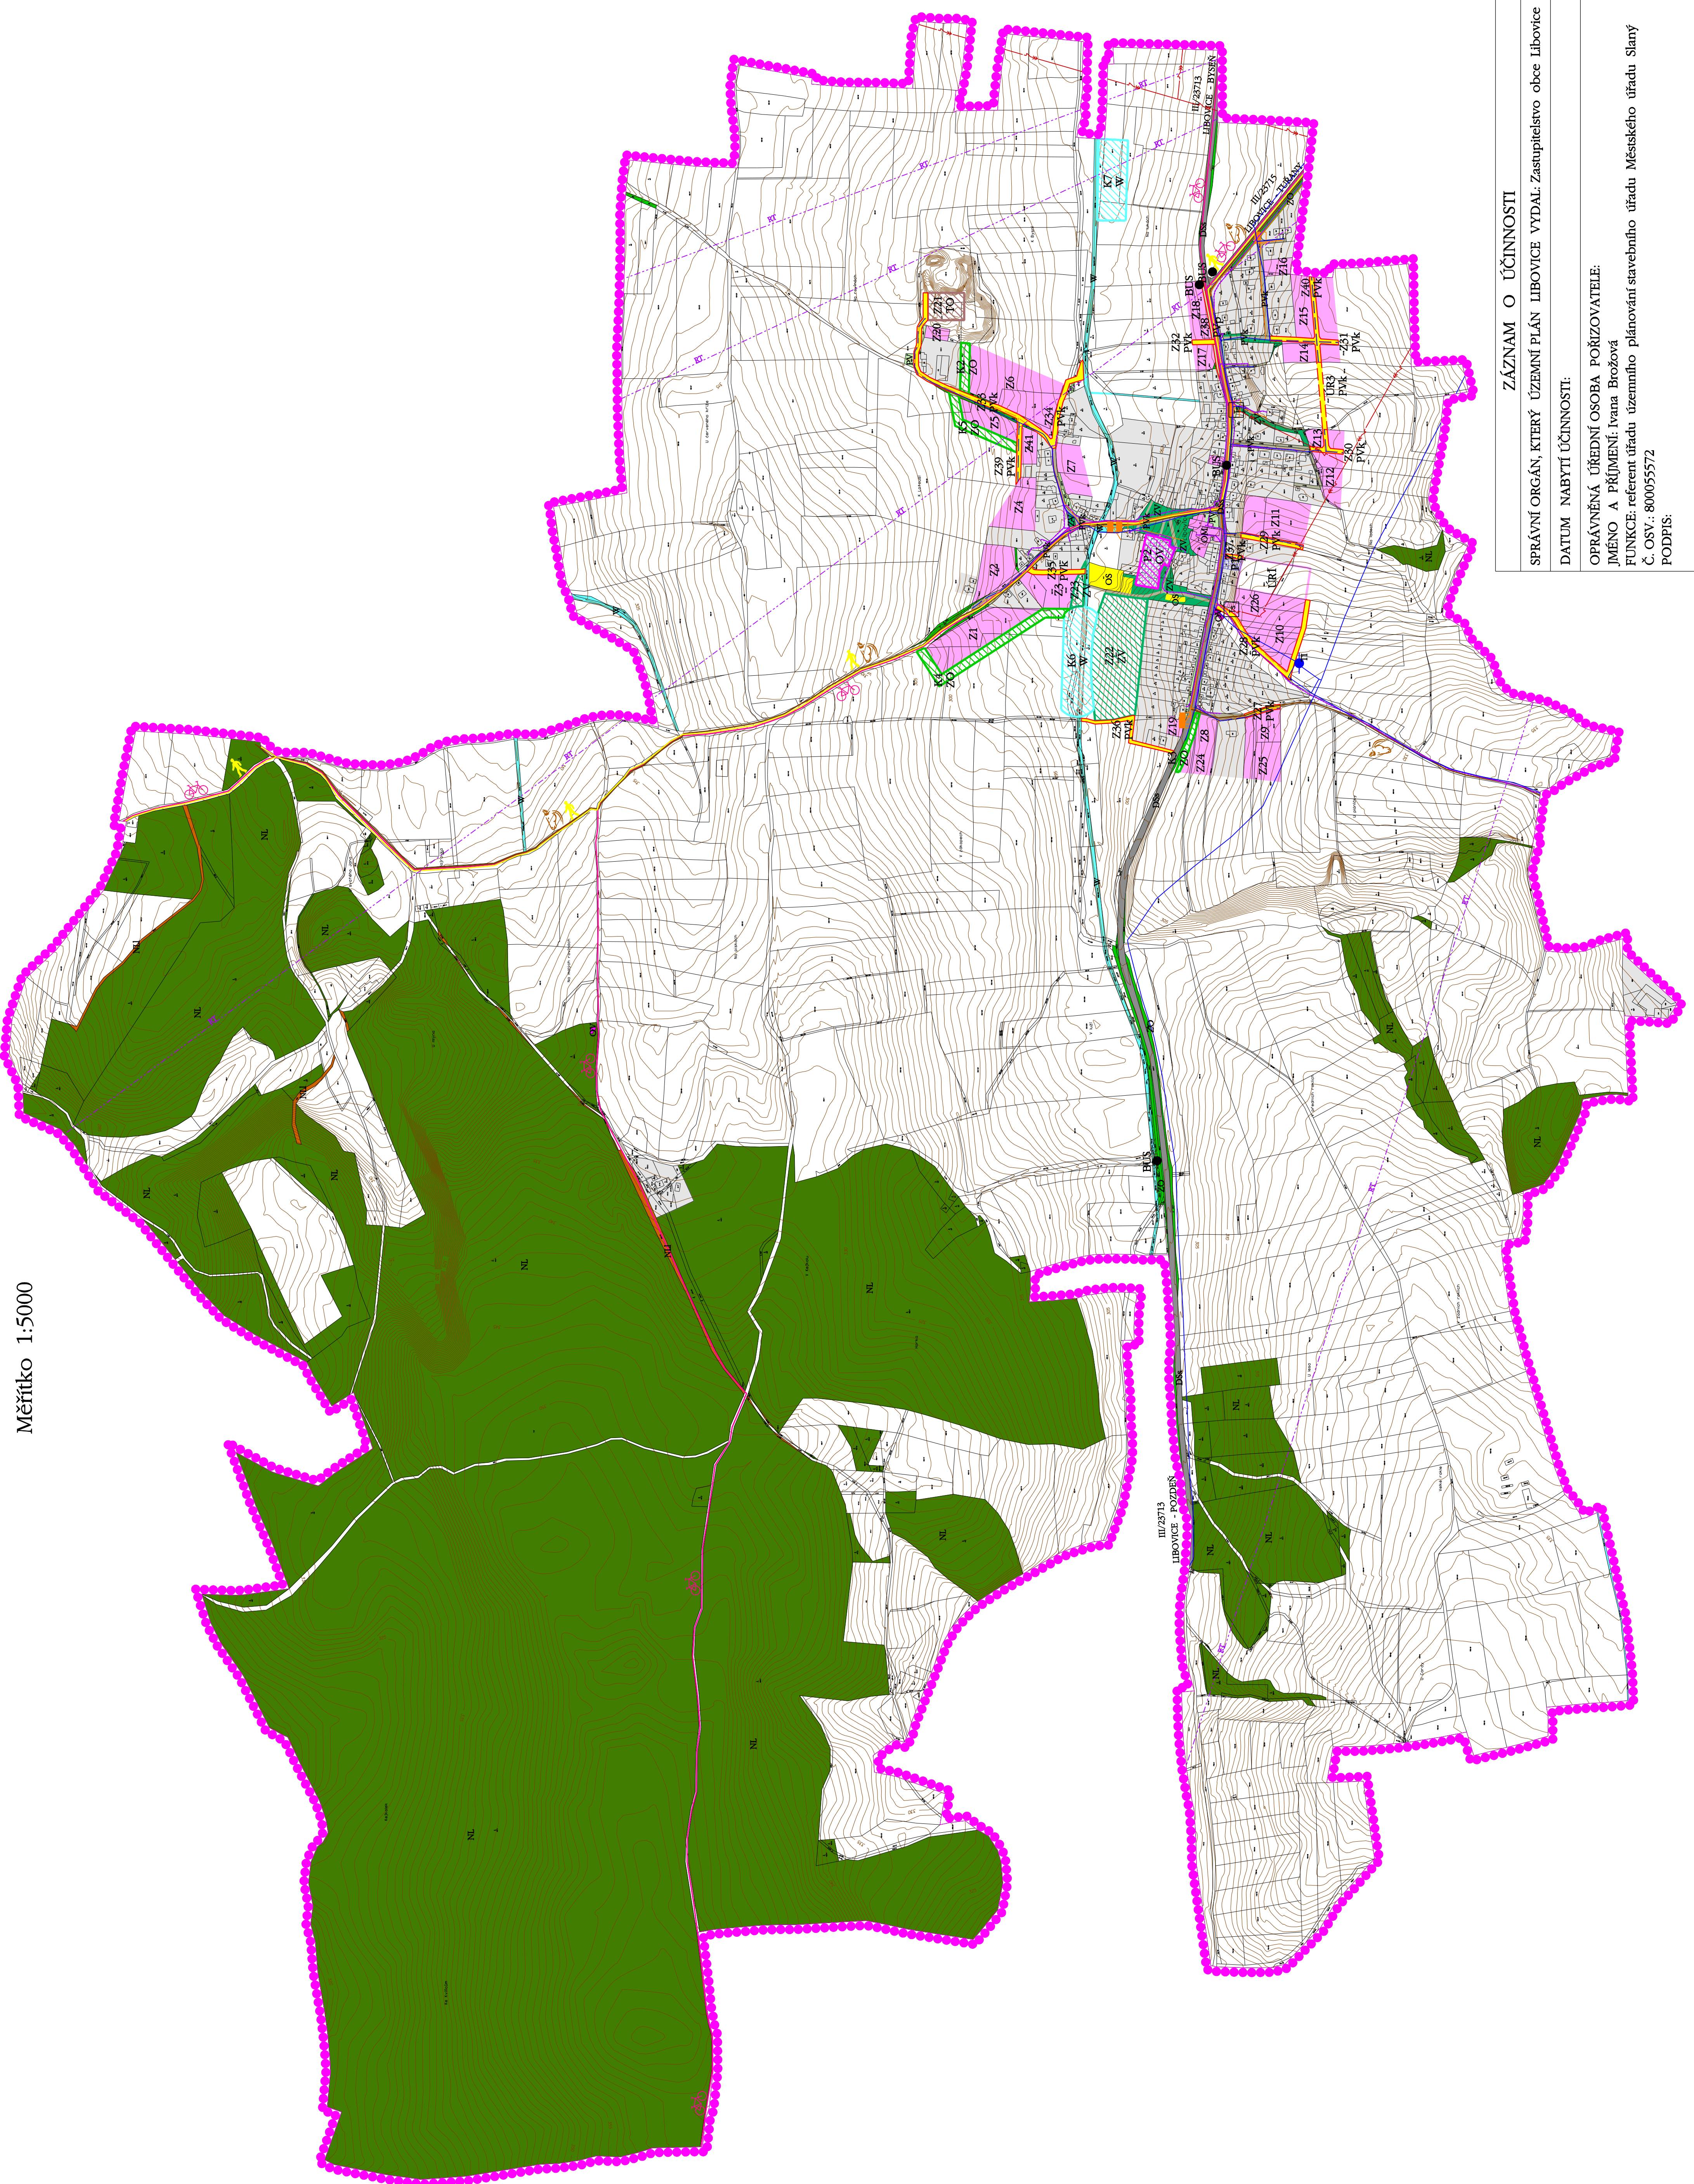

ZÁZNAM O ÚČINNOSTI	
SPRÁVNÍ ORGÁN, KTERÝ ÚZEMNÍ PLÁN LIBOVICE VYDAL: Zastupitelstvo obce Libovice	
DATUM NABÝTÍ ÚČINNOSTI:	
OPRÁVNĚNÁ ÚŘEDNÍ OSOBA PORIZOVATELE:	
JMÉNO A PŘÍJMENÍ: Ivana Brožková	
FUNKCE: referent úřadu územního plánování stavebního úřadu Městského úřadu Slaný	
Č. OSV: 800055572	
PODPIS:	
OTISK ÚŘEDNÍHO RAZÍTKA:	

POŘIZOVATEL	Městský úřad Slaný, Stavební úřad, Úřad územního plánování
ZPRACOVATEL URBANISTICKÉ ČÁSTI	AGROURBANISTICKÝ ATELIER
ODPOVĚDNÝ PROJEKTANT	Ing. Stanislav Zeman
NÁZEV AKCE	LIBOVICE ÚZEMNÍ PLÁN
NÁZEV VÝKRESU	VÝKRES KONCEPCE VEŘEJNÉ INFRASTRUKTURY
ČÁST DOKUMENTACE	ÚZEMNÍ PLÁN - VÝKROKOVÁ ČÁST
ZHOTOVITEL	Ing. Martina Šnaňková
ETAPA	ETAPA
DATUM	07/2020
MĚŘÍTKO	1:5000
FORMÁT	900 x 750
Č. VÝKRESU	4