


LIBOVICE

ÚPLNÉ ZNĚNÍ ÚZEMNÍHO PLÁNU PO ZMĚNĚ č.1 ODŮVODNĚNÍ ÚZEMNÍHO PLÁNU "KOORDINAČNÍ VÝKRES"


Měřítko 1:5000

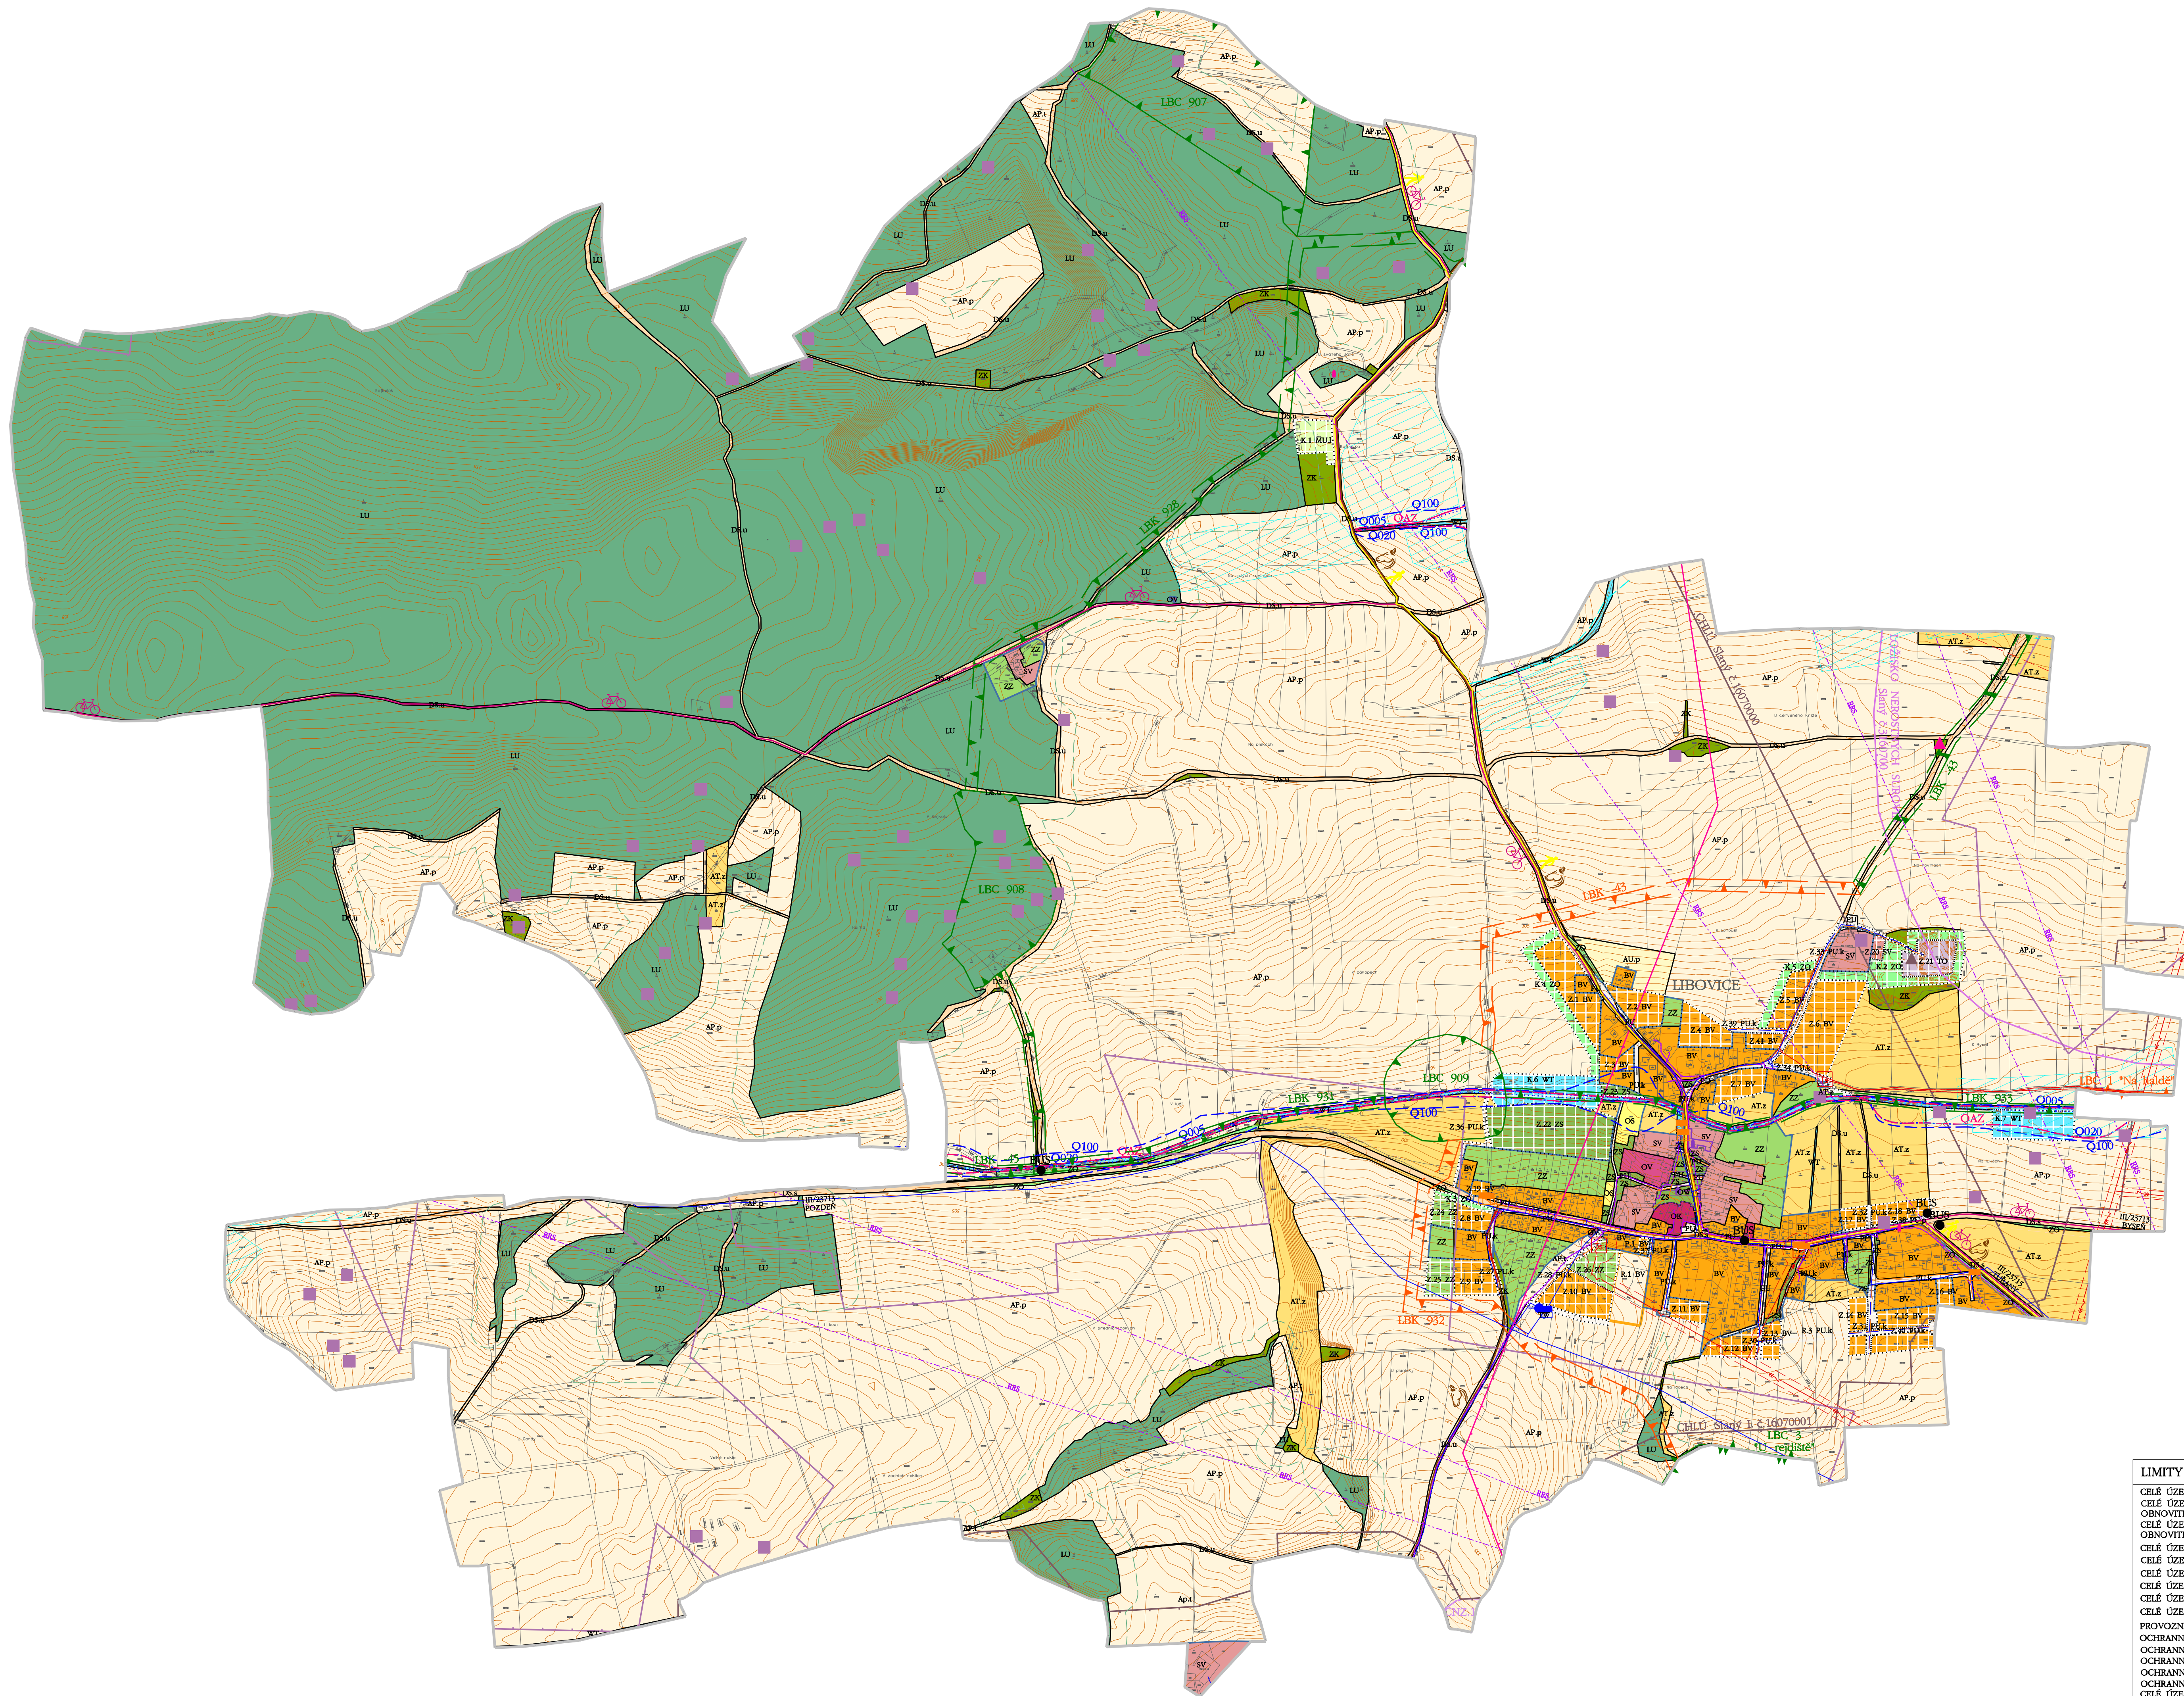

LIMITY	
OP	OPN
- DOPRAVNÍ INFRASTRUKTURY	
	OCHRANNÉ PÁSMA SILNICE III TŘÍDY (OP 15m)
	AUTOBUSOVÁ ZASTÁVKA
	CYKLOTURISTICKÁ TRASA
	HIPOTEZKA
	TURISTICKÁ TRASA
- TECHNICKÉ INFRASTRUKTURY	
VDNÍ HOSPODÁŘSTVÍ	
	VODOVOD (OP 1,5m)
	VODOVOD - ČERPAČÍ STANICE
	VODOJEM
	KANALIZACE SPLAŠKOVÁ (OP 1,5m)
	KANALIZACE - ČERPAČÍ STANICE
ELEKTROENERGETIKA	
	VENKOVNÍ VEDENÍ ELEKTRICKÉ ENERGIE VN 22 kV (OP 10m)
	PODZEMNÍ VEDENÍ ELEKTRICKÉ ENERGIE VN 22 kV (OP 1m)
	TRAFOSTANICE (OP 7m, 30m)
TELEKOMUNIKACE	
	KOMUNIKAČNÍ VEDENÍ (OP 1,5m)
	RADIOVÝ SMĚROVÝ SPOJ
- PŘÍRODNÍ	
	VZDÁLENOST 30m OD OKRAJE LESA
CHARAKTERISTIKY KRAJINY	
CELÉ ÚZEMÍ SE NACHÁZÍ V OBLASTI KRAJINNÉHO RÁZU DĚBANSKO (OKR 04)	
CELÉ ÚZEMÍ SE NACHÁZÍ V OBLASTI KRAJINNÉHO TYPU - KRAJINA ZVÝŠENÝCH PŘÍRODNÍCH A KULTURNÍCH HODNOT (H03)	
- ÚZEMNÍ SYSTÉM EKOLOGICKÉ STABILITY (ÚSES) - PŘEKRYVNÁ FUNKCE	
	LOKÁLNÍ BIOCENTRUM STAV / LOKÁLNÍ BIOCENTRUM NÁVRH
	LOKÁLNÍ BIOKORIDOR STAV / LOKÁLNÍ BIOKORIDOR NÁVRH
- GEOLOGICKÉ	
	CHRÁNĚNÉ LOŽISKOVÉ ÚZEMÍ (č.1607000 Slaný, č.1607001 Slaný I.)
	LOŽISKO NEBOJSTÝCH SUROVIN (č.3160700 Slaný)
	PODDOLOVANÉ ÚZEMÍ (č.1824 Libovice, č.1751 Jedomčice 2, č.1777 Pletov, č.1802 Kvičice)
	STARÉ DŮLNÍ DÍLO
	STARÁ GEOLOGICKÁ ZÁTĚŽ
- VODOHOSPODÁŘSKÉ	
	ZÁPLAVOVÉ ÚZEMÍ Q005 (Lotoský potok, Bysečský potok)
	ZÁPLAVOVÉ ÚZEMÍ Q020 (Lotoský potok, Bysečský potok)
	ZÁPLAVOVÉ ÚZEMÍ Q100 (Lotoský potok, Bysečský potok)
	AKTIVNÍ ZÓNA ZÁPLAVOVÉHO ÚZEMÍ QAZ (Lotoský potok, Bysečský potok)
- ZEMĚDĚLSKÝ PŮDNÍ FOND	
	MELIORACE - ODVODNĚNÍ
- KULTURNÍ	
	REGION LIDOVÉ ARCHITEKTURY
	NEMOVITÁ KULTURNÍ PAMÁTKA
	URBANISTICKÁ HODNOTA
	ARCHITECTONICKY CENNÉ STAVBY
	MÍSTO VÝZNAMNÉ UDÁLOSTI
	VÝZNAMNÝ VÝHLÍDKOVÝ BOD

LIMITY GRAFICKY NEVYJÁDRITELNÉ
CELÉ ÚZEMÍ SE NACHÁZÍ VE SPECIFICKÉ OBLASTI SOBR, VE KTERÉ SE PROJEVUJE AKTUÁLNÍ PROBLÉM OHROŽENÍ ÚZEMÍ SUCHEM
CELÉ ÚZEMÍ SE NACHÁZÍ VE SPECIFICKÉ OBLASTI SOBR, KTERÁ VYMEZUJE OBLASTI NEZBYTNÉ PRO PŘÍSPĚVEK ČR K CELKOVÉMU CÍLI EU V OBLASTI OBNOVITELNÝCH ZDROJŮ ENERIE DO ROKU 2020 Z HEDESKA ROZVOJE VÝROBY ENERIE Z ENERIE SLUNEČNÍHO ŽÁŘENÍ
CELÉ ÚZEMÍ SE NACHÁZÍ VE SPECIFICKÉ OBLASTI SOB1, KTERÁ VYMEZUJE OBLASTI NEZBYTNÉ PRO PŘÍSPĚVEK ČR K CELKOVÉMU CÍLI EU V OBLASTI OBNOVITELNÝCH ZDROJŮ ENERIE DO ROKU 2020 Z HEDESKA ROZVOJE VÝROBY ENERIE Z VĚTRNÉ ENERIE
CELÉ ÚZEMÍ SE NACHÁZÍ V HYDROLOGICKÉM POVODÍ II. ŘÁDU - LABE
CELÉ ÚZEMÍ SE NACHÁZÍ V HYDROLOGICKÉM POVODÍ III. ŘÁDU - VLTAVA OD ROKYTKY PO ÚSTÍ
CELÉ ÚZEMÍ SE NACHÁZÍ V Kladenské pánvi, OBLASTI POVODÍ DOLNÍ VLTAVY
CELÉ ÚZEMÍ SE NACHÁZÍ V OBLASTI SE ZHORŠENOU KVALITOU OVZDUŠÍ
CELÉ ÚZEMÍ SE NACHÁZÍ V ÚZEMÍ S ARCHEOLOGICKÝMI NÁZEVY
PROVOZNÍ PÁSMA PRO DŮLEŽITÉ VODNÍCH TORŮ (8m, 6m)
OCHRANNÉ PÁSMA VODOVODŮ (1,5m)
OCHRANNÉ PÁSMA SPLAŠKOVÉ KANALIZACE (1,5m)
OCHRANNÉ PÁSMA KOMUNIKAČNÍHO VEDENÍ (1,5m)
OCHRANNÉ PÁSMA PODZEMNÍHO VEDENÍ ELEKTRICKÉ ENERGIE VN 22 kV (1m)
OCHRANNÉ PÁSMA TRAFOSTANICE (7m)
CELÉ ÚZEMÍ JE ZÁJMOVÝM ÚZEMÍM MINISTERSTVA OBRANY Z HEDESKA POVOLOVÁNÍ VYMEZOVANÝCH DRUHŮ STAVEB

LEGENDA	
OP	OPN
HRANICE	
	HRANICE ŘEŠENÉHO ÚZEMÍ
	HRANICE ZASTAVĚNÉHO ÚZEMÍ (Aktualizace k březnu 2025)
	HRANICE PLOCH S ROZDÍLNÝM ZPŮSOBEM VYUŽITÍ
	HRANICE ZASTAVITELNÝCH PLOCH (Z.1 - Z.28, Z.30 - Z.34, Z.36 - Z.41)
	HRANICE PLOCH PŘESTAVBY (P.1)
	HRANICE PLOCH ZMĚN V KRAJINĚ (K.1 - K.7)
PLOCHY S ROZDÍLNÝM ZPŮSOBEM VYUŽITÍ (RVZ)	
PLOCHY BYDLENÍ	
	BYDLENÍ VENKOVSKÉ (BV)
PLOCHY OBČANSKÉHO VYBAVENÍ	
	OBČANSKÉ VYBAVENÍ VEŘEJNÉ (OV)
	OBČANSKÉ VYBAVENÍ KOMERČNÍ (OK)
	OBČANSKÉ VYBAVENÍ SPORT (OS)
PLOCHY VEŘEJNÝCH PROSTRANSTVÍ	
	VEŘEJNÁ PROSTRANSTVÍ VŠEOBECNÁ (PU)
	VEŘEJNÁ PROSTRANSTVÍ VŠEOBECNÁ /KOMUNIKACE/ (PU.k)
	VEŘEJNÁ PROSTRANSTVÍ VŠEOBECNÁ /KOMUNIKACE PRO PĚŠI/ (PU.p)
PLOCHY ZELENĚ	
	ZELEŇ - ZAHRADY A SADY (ZZ)
	ZELEŇ OCHRANNÁ A IZOLAČNÍ (ZO)
	ZELEŇ SÍDELNÍ OSTATNÍ (ZS)
	ZELEŇ KRAJINNÁ (ZK)
PLOCHY SMÍŠENÉ OBYTNÉ	
	SMÍŠENÉ OBYTNÉ VENKOVSKÉ (SV)
PLOCHY DOPRAVNÍ INFRASTRUKTURY	
	DOPRAVA SILNIČNÍ /SILNICE III TŘÍDY/ (DS.s)
	DOPRAVA SILNIČNÍ /OČELOVÉ KOMUNIKACE/ (DS.u)
KORIDOR NAD PLOCHAMI S RVZ Z NADŘÁZENÉ DOKUMENTACE PRO DOPRAVNÍ INFRASTRUKTURU	
	KORIDOR SILNICE I/16 Tušany, obchvat /ZÚR VPS D519/
PLOCHY TECHNICKÉ INFRASTRUKTURY	
	TECHNICKÁ INFRASTRUKTURA - VODNÍ HOSPODÁŘSTVÍ (TW)
	TECHNICKÁ INFRASTRUKTURA - NAKLÁDÁNÍ S ODPADY (TO)
PLOCHY VODNÍ A VODOHOSPODÁŘSKÉ	
	VODNÍ A VODNÍCH TORŮ (WT)
PLOCHY ZEMĚDĚLSKÉ	
	POLE (AP.p)
	TRVALÉ TRAVNÍ POROSTY (AP.1)
	TRVALÉ KULTURY /ZAHRADY A SADY MIMO ZASTAVĚNÉ ÚZEMÍ/ (AT.z)
	ZEMĚDĚLSKÉ VŠEOBECNÉ /PASTVINY/ (AU.p)
PLOCHY LESNÍ	
	LESNÍ VŠEOBECNÉ (LU)
PLOCHY SMÍŠENÉ NEZASTAVĚNÉHO ÚZEMÍ	
	SMÍŠENÉ NEZASTAVĚNÉHO ÚZEMÍ VŠEOBECNÉ - LESNICTVÍ EXTENZIVNÍ (MU.l)

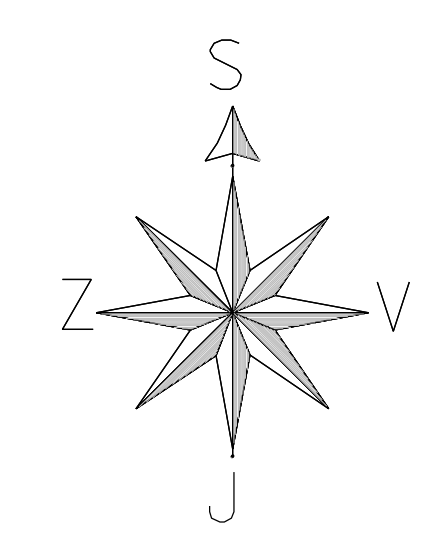

POŘIZOVATEL	Městský úřad Slaný, Stavební úřad, úřad územního plánování		
ZPRACOVATEL URBANISTICKÉ ČÁSTI DIGITÁLNÍ ZPRACOVÁNÍ			
ODPOVĚDNÝ PROJEKTANT	Ing. Stanislav Zeman Číslo autorizace ČKA 02 230	ZHOTOVITEL	Ing. Martina Staňková
NÁZEV ARCE	LIBOVICE ÚPLNÉ ZNĚNÍ ÚZEMNÍHO PLÁNU PO ZMĚNĚ č.1		ETAPA 03/2025
NÁZEV VÝKRESU	KOORDINAČNÍ VÝKRES	FORMÁT	1180 x 725
ČÁST DOKUMENTACE	ODŮVODNĚNÍ ÚZEMNÍHO PLÁNU	ČÍSLO VÝKRESU	6