

LIBOVICE

ODŮVODNĚNÍ ÚZEMNÍHO PLÁNU

"KOORDINAČNÍ VÝKRES"



Měřítko 1:5000

- ZEMĚDĚLSKÝ PŮDNÍ FOND	
	MĚLKOST - ODVODNĚNÍ
	KULTURNÍ
	REGION LIDOVÉ ARCHITECTURY
	NEMOVITÁ KULTURNÍ PAMÁTKA
	URBANISTICKÁ HODNOTA
	ARCHITEKTONICKÝ CENĚ STAVBY
	MÍSTO VÝZNAMNÉ UDÁLOSTI
	VÝZNAMNÝ VÝTVARNÝ BOD

- DOPRAVNÍ INFRASTRUKTURA	
	OCHRANNÉ PÁSMO SILNICE III. TŘÍDY (OP 15m)
	CYKLISTICKÁ TRASA
	TURISTICKÁ TRASA
	HROPTĚZA
- TECHNICKÉ INFRASTRUKTURY	
VODNÍ HOSPODÁŘSTVÍ	
	VODOVOD (OP 1,5m)
	VODOJEM
	KANALIZACE SIFONOVÁ (OP 1,5m)
	ČERPAČÍ STANICE - KANALIZACE
ELEKTROENERGETIKA	
	VENKOVNÍ VEDENÍ ELEKTRICKÉ ENERGIE VN 22 kV (OP 10m)
	TRAIŤ (OP 30m)
TELEKOMUNIKACE	
	KOMUNIKAČNÍ VEDENÍ (OP 1,5m)
	RADIORELÉVOVÁ TRAIŤ
- PŘÍRODNÍ	
	VZDÁLENOST 30m OD OKRAJE LESA
- ÚZEMNÍ SYSTÉM EKOLOGICKÉ STABILITY (ÚSES)	
	LOKÁLNÍ BIOCENTRUM (Památk. územně funkční / Netlaková)
	LOKÁLNÍ BIOKORIDOR (Památk. územně funkční / Netlaková)
- GEOLOGICKÉ	
	ČERŇANSKÉ LOŽISKOVÉ ÚZEMÍ
	LOŽISKOVÉ NEROSTNÝCH SUROVIN
	PODDOLÁVANÉ ÚZEMÍ
	STARÉ DOLNÍ DÍLO
	STARÁ EKOLOGICKÁ ZÁŘEZ
- VODOHOSPODÁŘSKÉ	
	ZAPLAVOVÉ ÚZEMÍ Q005
	ZAPLAVOVÉ ÚZEMÍ Q006
	ZAPLAVOVÉ ÚZEMÍ Q100
	AKTIVNÍ ZÓNA ZAPLAVOVÉHO ÚZEMÍ

- ZEMĚDĚLSKÝ PŮDNÍ FOND	
	MĚLKOST - ODVODNĚNÍ
	KULTURNÍ
	REGION LIDOVÉ ARCHITECTURY
	NEMOVITÁ KULTURNÍ PAMÁTKA
	URBANISTICKÁ HODNOTA
	ARCHITEKTONICKÝ CENĚ STAVBY
	MÍSTO VÝZNAMNÉ UDÁLOSTI
	VÝZNAMNÝ VÝTVARNÝ BOD

LEGENDA	
HRANICE	
	HRANICE ŘEŠNÉHO ÚZEMÍ
	HRANICE ZASTAVĚNÉHO ÚZEMÍ (výhledová k prosinci 2010)
	HRANICE ZASTAVĚNÝCH PLOCH
	ZASTAVĚNÉ PLOCHY (Z1 - Z10)
	PLOCHY ÚZEMNÍCH REZERV (ÚR1, ÚR2)
	PLOCHY ZMĚN V KRAJINĚ (K1 - K7)
	PLOCHY PŘÍSTAVBY (P1 - P2)
PLOCHY S ROZDÍLNÝM VYUŽITÍM ÚZEMÍ	
PLOCHY BYDLENÍ	
	BYDLENÍ - V RODINNÝCH DOMĚCH - VENKOVSKÉ
PLOCHY OBKANSKÉHO VYBAVENÍ	
	OBKANSKÉ VYBAVENÍ - VEŘEJNÁ INFRASTRUKTURA
	OBKANSKÉ VYBAVENÍ - KOMBINOVANÉ ZÁŘEZNÍ MALÁ A STŘEDNÍ
	OBKANSKÉ VYBAVENÍ - TĚLOVÝCHOVNÁ A SPORTOVNÍ ZÁŘEZNÍ
PLOCHY SMÍŠENÉ OBYTNÉ	
	PLOCHY SMÍŠENÉ OBYTNÉ - VENKOVSKÉ
PLOCHY DOPRAVNÍ INFRASTRUKTURY	
	DOPRAVNÍ INFRASTRUKTURA - SILNIČNÍ (DS)
	SILNIČNÍ III. TŘÍDY
	AUTOBUSOVÁ ZASTÁVKA
PLOCHY TECHNICKÉ INFRASTRUKTURY	
	TECHNICKÁ INFRASTRUKTURA (TI)
	TECHNICKÁ INFRASTRUKTURA - INŽENÝRSKÉ SÍŤ
	PLOCHY PRO STAVBY A ZÁŘEZNÍ PRO NACLADÁNÍ S ODPADY
PLOCHY VEŘEJNÝCH PROSTRANSTVÍ	
	VEŘEJNÁ PROSTRANSTVÍ
	VEŘEJNÁ PROSTRANSTVÍ / KOMUNIKACE /
	VEŘEJNÁ PROSTRANSTVÍ / KOMUNIKACE PRO ŘEŠU
	VEŘEJNÁ PROSTRANSTVÍ - VEŘEJNÁ ZELEN
PLOCHY ZELENĚ	
	ZELEN - SOUKROMÁ A VYBAVENÁ
	ZELEN - OCHRANNÁ A UZLOVÁ
	ZELEN - PŘÍRODNÍHO CHARAKTERU / REKREAČNÍ ZELEN
PLOCHY VODNÍ A VODOHOSPODÁŘSKÉ	
	PLOCHY VODNÍ A VODOHOSPODÁŘSKÉ
PLOCHY ZEMĚDĚLSKÉ	
	PLOCHY ZEMĚDĚLSKÉ / PASTVINY /
	ORNÁ PŮDA
	TRVALE TRVANlivé POROSTY
	ZAHRABY A SADY MIMO ZASTAVĚNÉ ÚZEMÍ
	POUKLÍ ČISTY
PLOCHY LESNÍ	
	PLOCHY LESNÍ
	LESNÍ ČISTY
PLOCHY SMÍŠENÉ NEZASTAVĚNÉHO ÚZEMÍ	
	PLOCHY SMÍŠENÉ NEZASTAVĚNÉHO ÚZEMÍ - LESNICKÉ

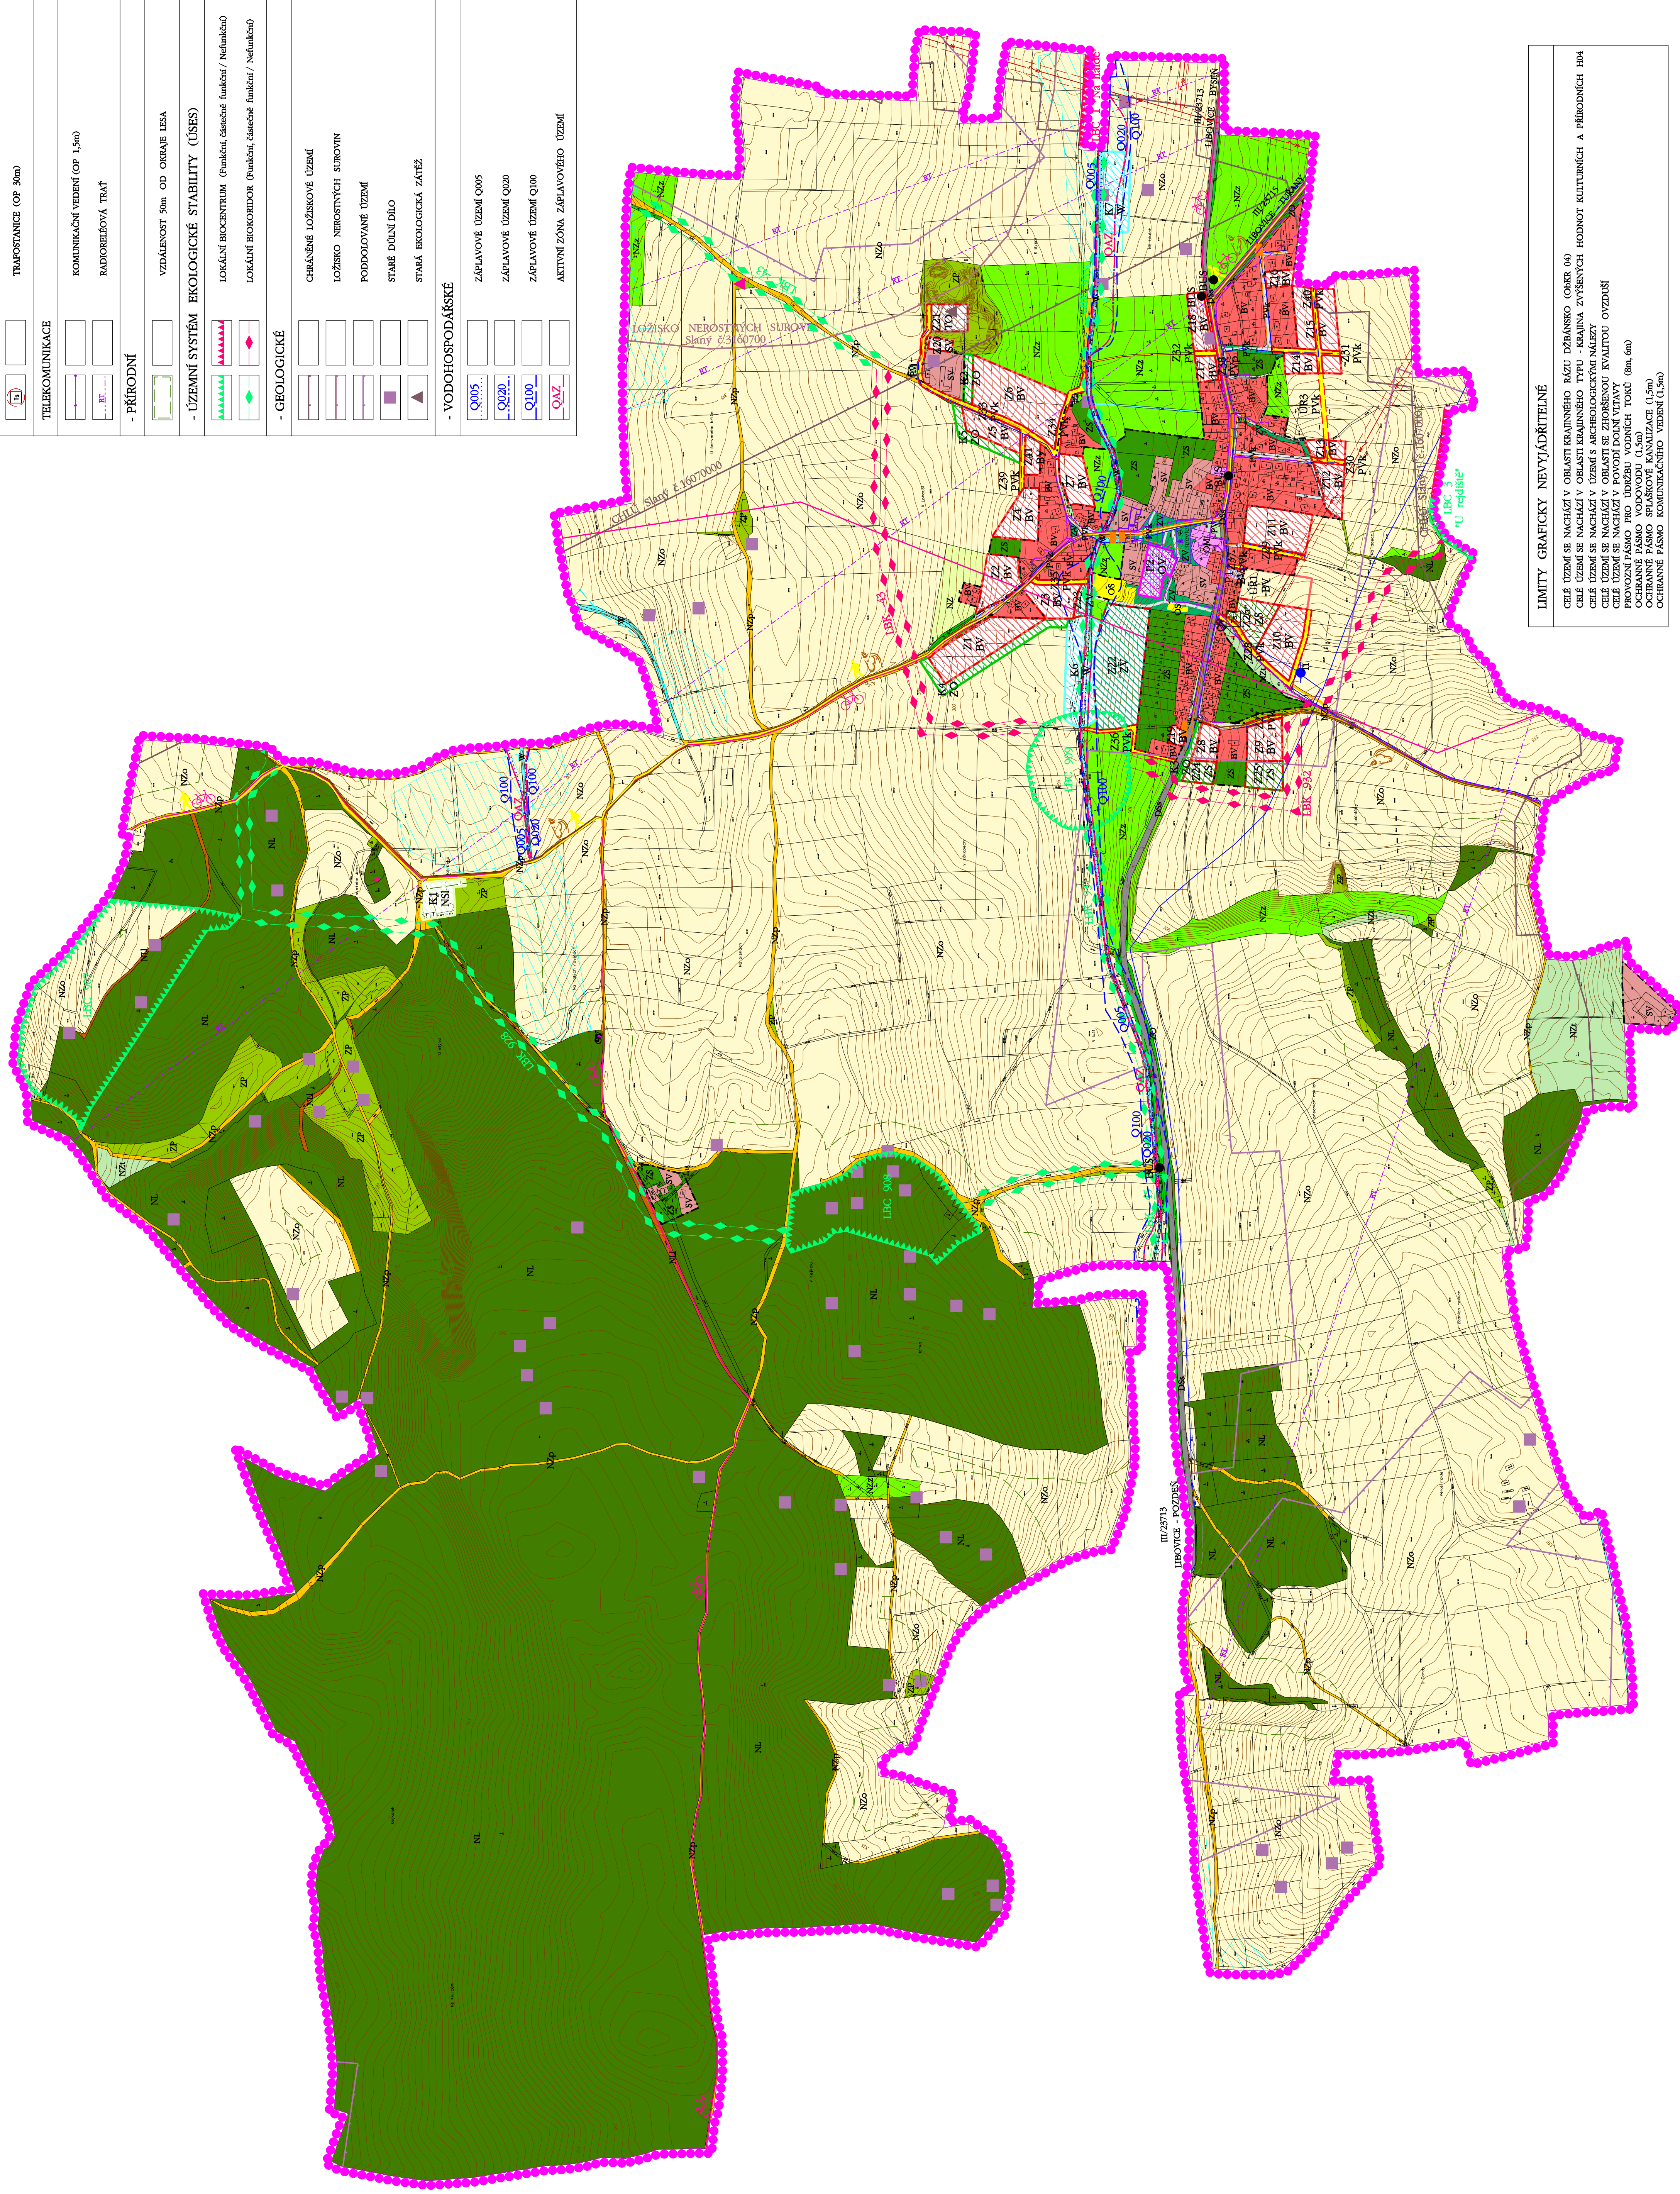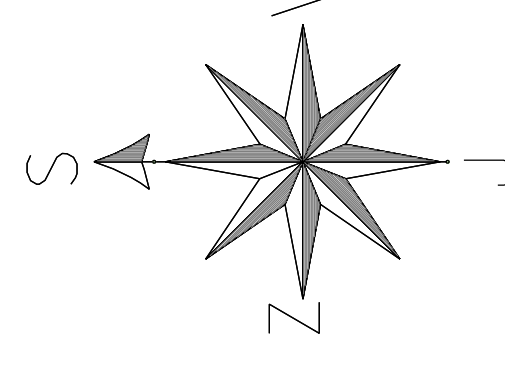

LIMITY	
	ZEMĚDĚLSKÝ PŮDNÍ FOND
	MĚLKOST - ODVODNĚNÍ
	KULTURNÍ
	REGION LIDOVÉ ARCHITECTURY
	NEMOVITÁ KULTURNÍ PAMÁTKA
	URBANISTICKÁ HODNOTA
	ARCHITEKTONICKÝ CENĚ STAVBY
	MÍSTO VÝZNAMNÉ UDÁLOSTI
	VÝZNAMNÝ VÝTVARNÝ BOD

LIMITY GRAFICKY NEVYJÁDŘITELNÉ	
	OCHRANNÉ PÁSMO SILNICE III. TŘÍDY (OP 15m)
	CYKLISTICKÁ TRASA
	TURISTICKÁ TRASA
	HROPTĚZA
	VODOVOD (OP 1,5m)
	VODOJEM
	KANALIZACE SIFONOVÁ (OP 1,5m)
	ČERPAČÍ STANICE - KANALIZACE
	VENKOVNÍ VEDENÍ ELEKTRICKÉ ENERGIE VN 22 kV (OP 10m)
	TRAIŤ (OP 30m)
	KOMUNIKAČNÍ VEDENÍ (OP 1,5m)
	RADIORELÉVOVÁ TRAIŤ
	VZDÁLENOST 30m OD OKRAJE LESA
	ÚZEMNÍ SYSTÉM EKOLOGICKÉ STABILITY (ÚSES) LOKÁLNÍ BIOCENTRUM (Památk. územně funkční / Netlaková)
	ÚZEMNÍ SYSTÉM EKOLOGICKÉ STABILITY (ÚSES) LOKÁLNÍ BIOKORIDOR (Památk. územně funkční / Netlaková)
	ČERŇANSKÉ LOŽISKOVÉ ÚZEMÍ
	LOŽISKOVÉ NEROSTNÝCH SUROVIN
	PODDOLÁVANÉ ÚZEMÍ
	STARÉ DOLNÍ DÍLO
	STARÁ EKOLOGICKÁ ZÁŘEZ
	ZAPLAVOVÉ ÚZEMÍ Q005
	ZAPLAVOVÉ ÚZEMÍ Q006
	ZAPLAVOVÉ ÚZEMÍ Q100
	AKTIVNÍ ZÓNA ZAPLAVOVÉHO ÚZEMÍ

POŘIZOVATEL	Městský úřad Slaný, Stavební úřad, Úřad územního plánování
ZPRACOVATEL	Městský úřad Slaný, Stavební úřad, Úřad územního plánování
DIGITÁLNÍ ZPRACOVÁNÍ	AGROURBANISTICKÝ KANCELÁŘ
ODPOVĚDNÝ PROJEKTANT	Ing. Stanislav Zeman Číslo autorizace: ČKA. 03.238
NÁZEV AKCE	LIBOVICE ÚZEMNÍ PLÁN
NÁZEV VÝKRESU	KOORDINAČNÍ VÝKRES
ČÁST DOKUMENTACE	ODŮVODNĚNÍ ÚZEMNÍHO PLÁNU
Ing. Martina Šustková	ZHOTOVITEL
ETAPA	07/2020
DATAUM	07/2020
MĚŘÍTKO	1:5000
FORMÁT	990 x 750
Č. VÝKRESU	6